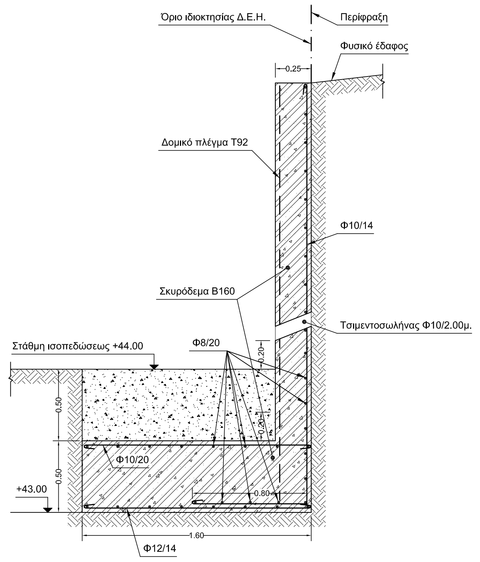

ΤΟΜΗ v - v

Κλίμακα 1:20

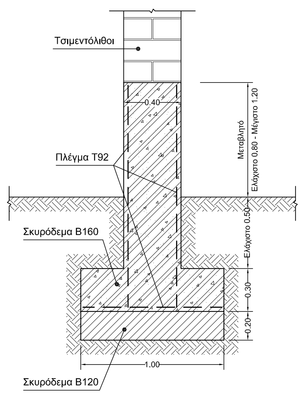

ΤΟΜΗ Μανδρότοιχου

(Ισχύει από το σημείο Β εώς το σημείο Κ)

Κλίμακα 1:20

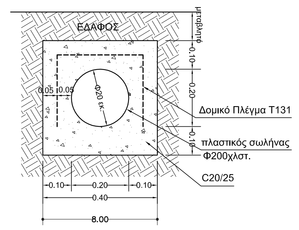

ΤΟΜΗ ΣΩΛΗΝΑΣ ΑΠΟΣΤΡΑΓΓΙΣΗΣ

ΤΟΜΗ N-N κλ. 1:10

ΣΗΜΕΙΩΣΕΙΣ 3ης ΕΠΕΚΤΑΣΗΣ

1. Υφισταμένες βάσεις.
2. Κανάλια που πρόκειται να κατασκευαστούν.
3. Μελλοντικές βάσεις.
4. Βάσεις προς καθαίρεση.

ΣΚΑΡΙΦΗΜΑ 1:50.000

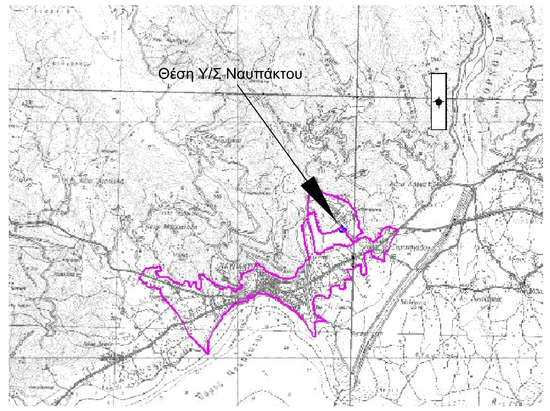

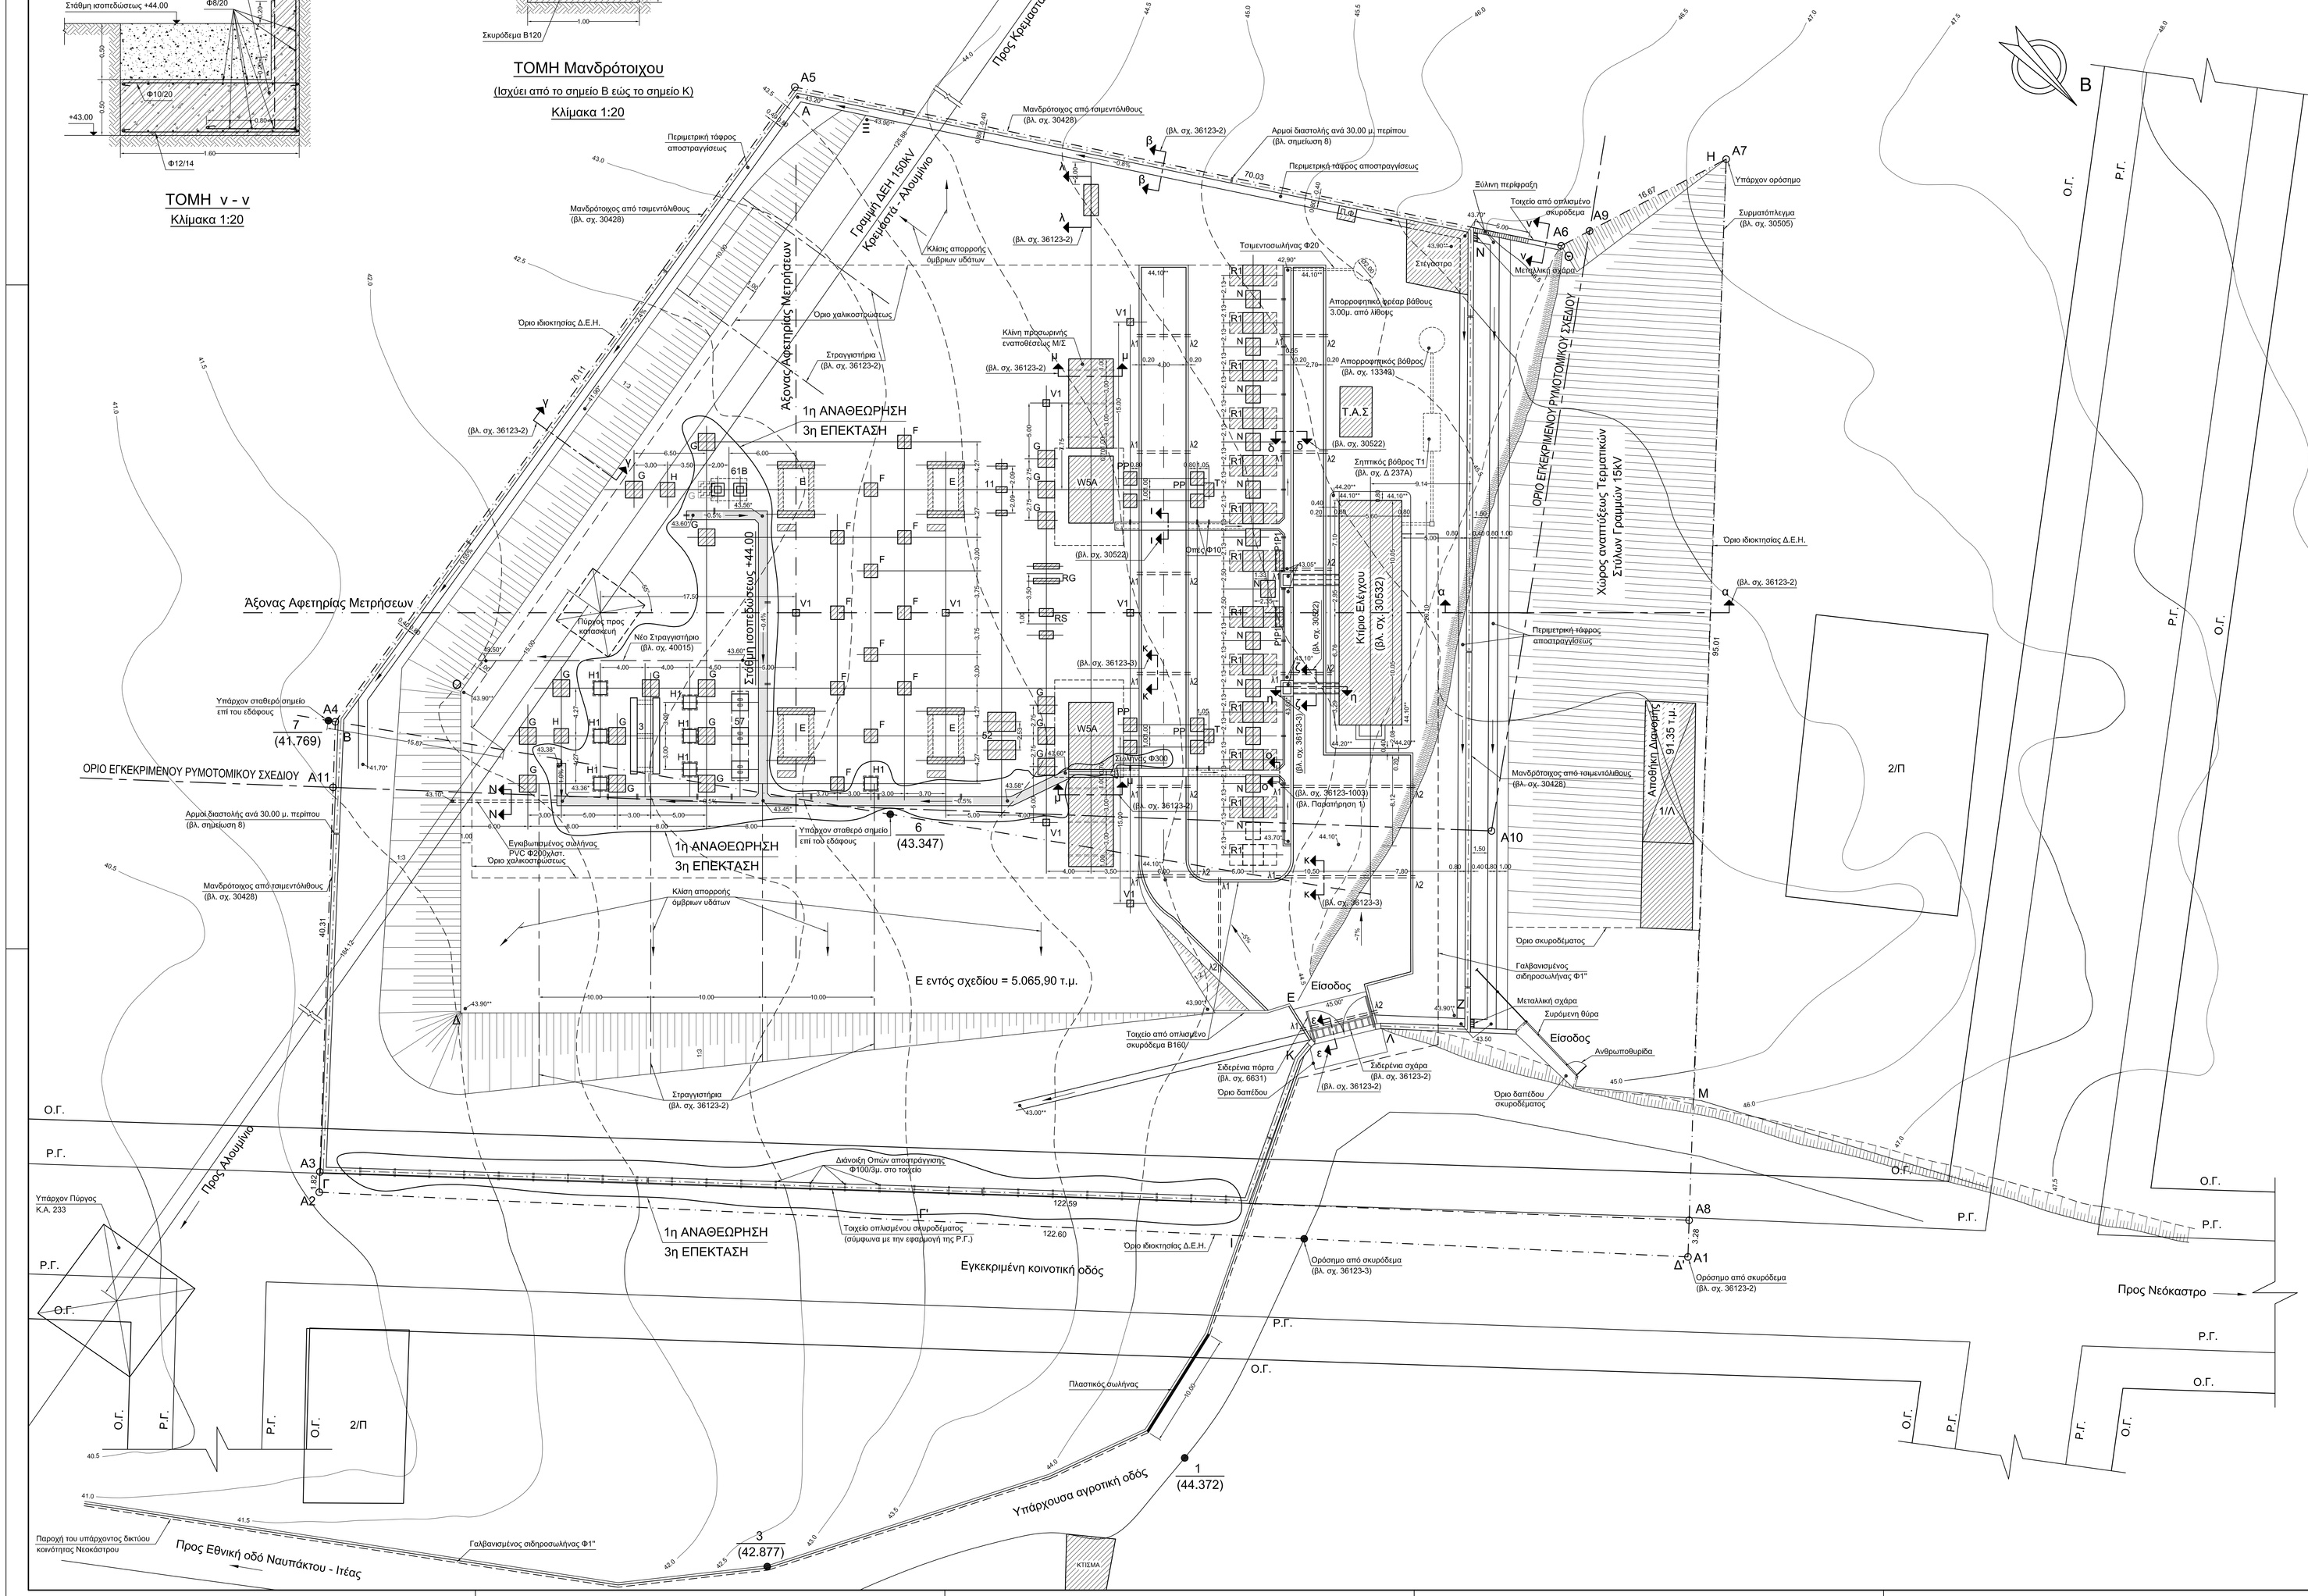
Πρός Κρυμαστά
Γραμμή ΔΕΗ 150kV Κρυμαστά - Αλουμίνιο
Πρός Αλουμίνιο
Πρός Νεόκαστρο
Πρός Εθνική οδό Ναυπάκτου - Ιτέας
Υπάρχουσα αγροτική οδός
Εγκεκριμένη κοινοτική οδός
Άξονας Αφετηρίας Μετρήσεων
ΟΡΙΟ ΕΓΚΕΚΡΙΜΕΝΟΥ ΡΥΜΟΤΟΜΙΚΟΥ ΣΧΕΔΙΟΥ
Κτίριο Ελέγχου (βλ. σχ. 30532)
Σταθμη ισοπεδώσεως +44.00
Τ.Α.Σ
Ο.Γ.
Ρ.Γ.
Υπάρχον Πύργος Κ.Α. 233
Υπάρχον σταθερό σημείο επί του εδάφους
Νέο Στραγγιστήριο (βλ. σχ. 40015)
Τοιχείο απλισμένου σκυροδέματος (σύμφωνα με την εφαρμογή της Ρ.Γ.)
Διάνοιξη Οπών αποστράγγισης Φ100/3μ. στο τοιχείο
Ορόσημο από σκυρόδεμα (βλ. σχ. 36123-3)
Ορόσημο από σκυρόδεμα (βλ. σχ. 36123-2)
Πλαστικός σωλήνας
Γαλβανισμένος σιδηροσωλήνας Φ1"
Παροχή του υπάρχοντος δικτύου κοινότητας Νεοκάστρου
Ε εντός σχεδίου = 5.065,90 τ.μ.
1η ΑΝΑΘΕΩΡΗΣΗ
3η ΕΠΕΚΤΑΣΗ
Εισοδος
Ανθρωποθυρίδα
Σιδερένια πόρτα (βλ. σχ. 6631)
Σιδερένια σχάρα (βλ. σχ. 36123-2)
Τοιχείο από οπλισμένο σκυρόδεμα B160
Στραγγιστήρια (βλ. σχ. 36123-2)
Κλίση απορροής ομβρων υδάτων
Όριο δαπέδου
Όριο δαπέδου σκυροδέματος
Μεταλλική σχάρα
Συρόμενη θύρα
Γαλβανισμένος σιδηροσωλήνας Φ1"
Περιμετρική τάφρος αποστραγγίσεως
Μανδρότοιχος από τσιμεντόλιθους (βλ. σχ. 30428)
Αρμοί διαστολής ανά 30.00 μ. περίπου (βλ. σημείωση 8)
Τσιμεντοσωλήνας Φ20
Απορροφητικό φρέαρ βάθους 3.00μ. από λίθους
Απορροφητικός βόθρος (βλ. σχ. 13348)
Σηπτικός βόθρος Τ1 (βλ. σχ. Δ 237Α)
Ξύλινη περίφραξη
Τοιχείο από οπλισμένο σκυρόδεμα
Υπάρχον ορόσημο
Συρματόπλεγμα (βλ. σχ. 30505)
Όριο ιδιοκτησίας Δ.Ε.Η.
Όριο χαλκοστρώσεως
Κλίση προσωρινής εναποθέσεως Μ/Σ
