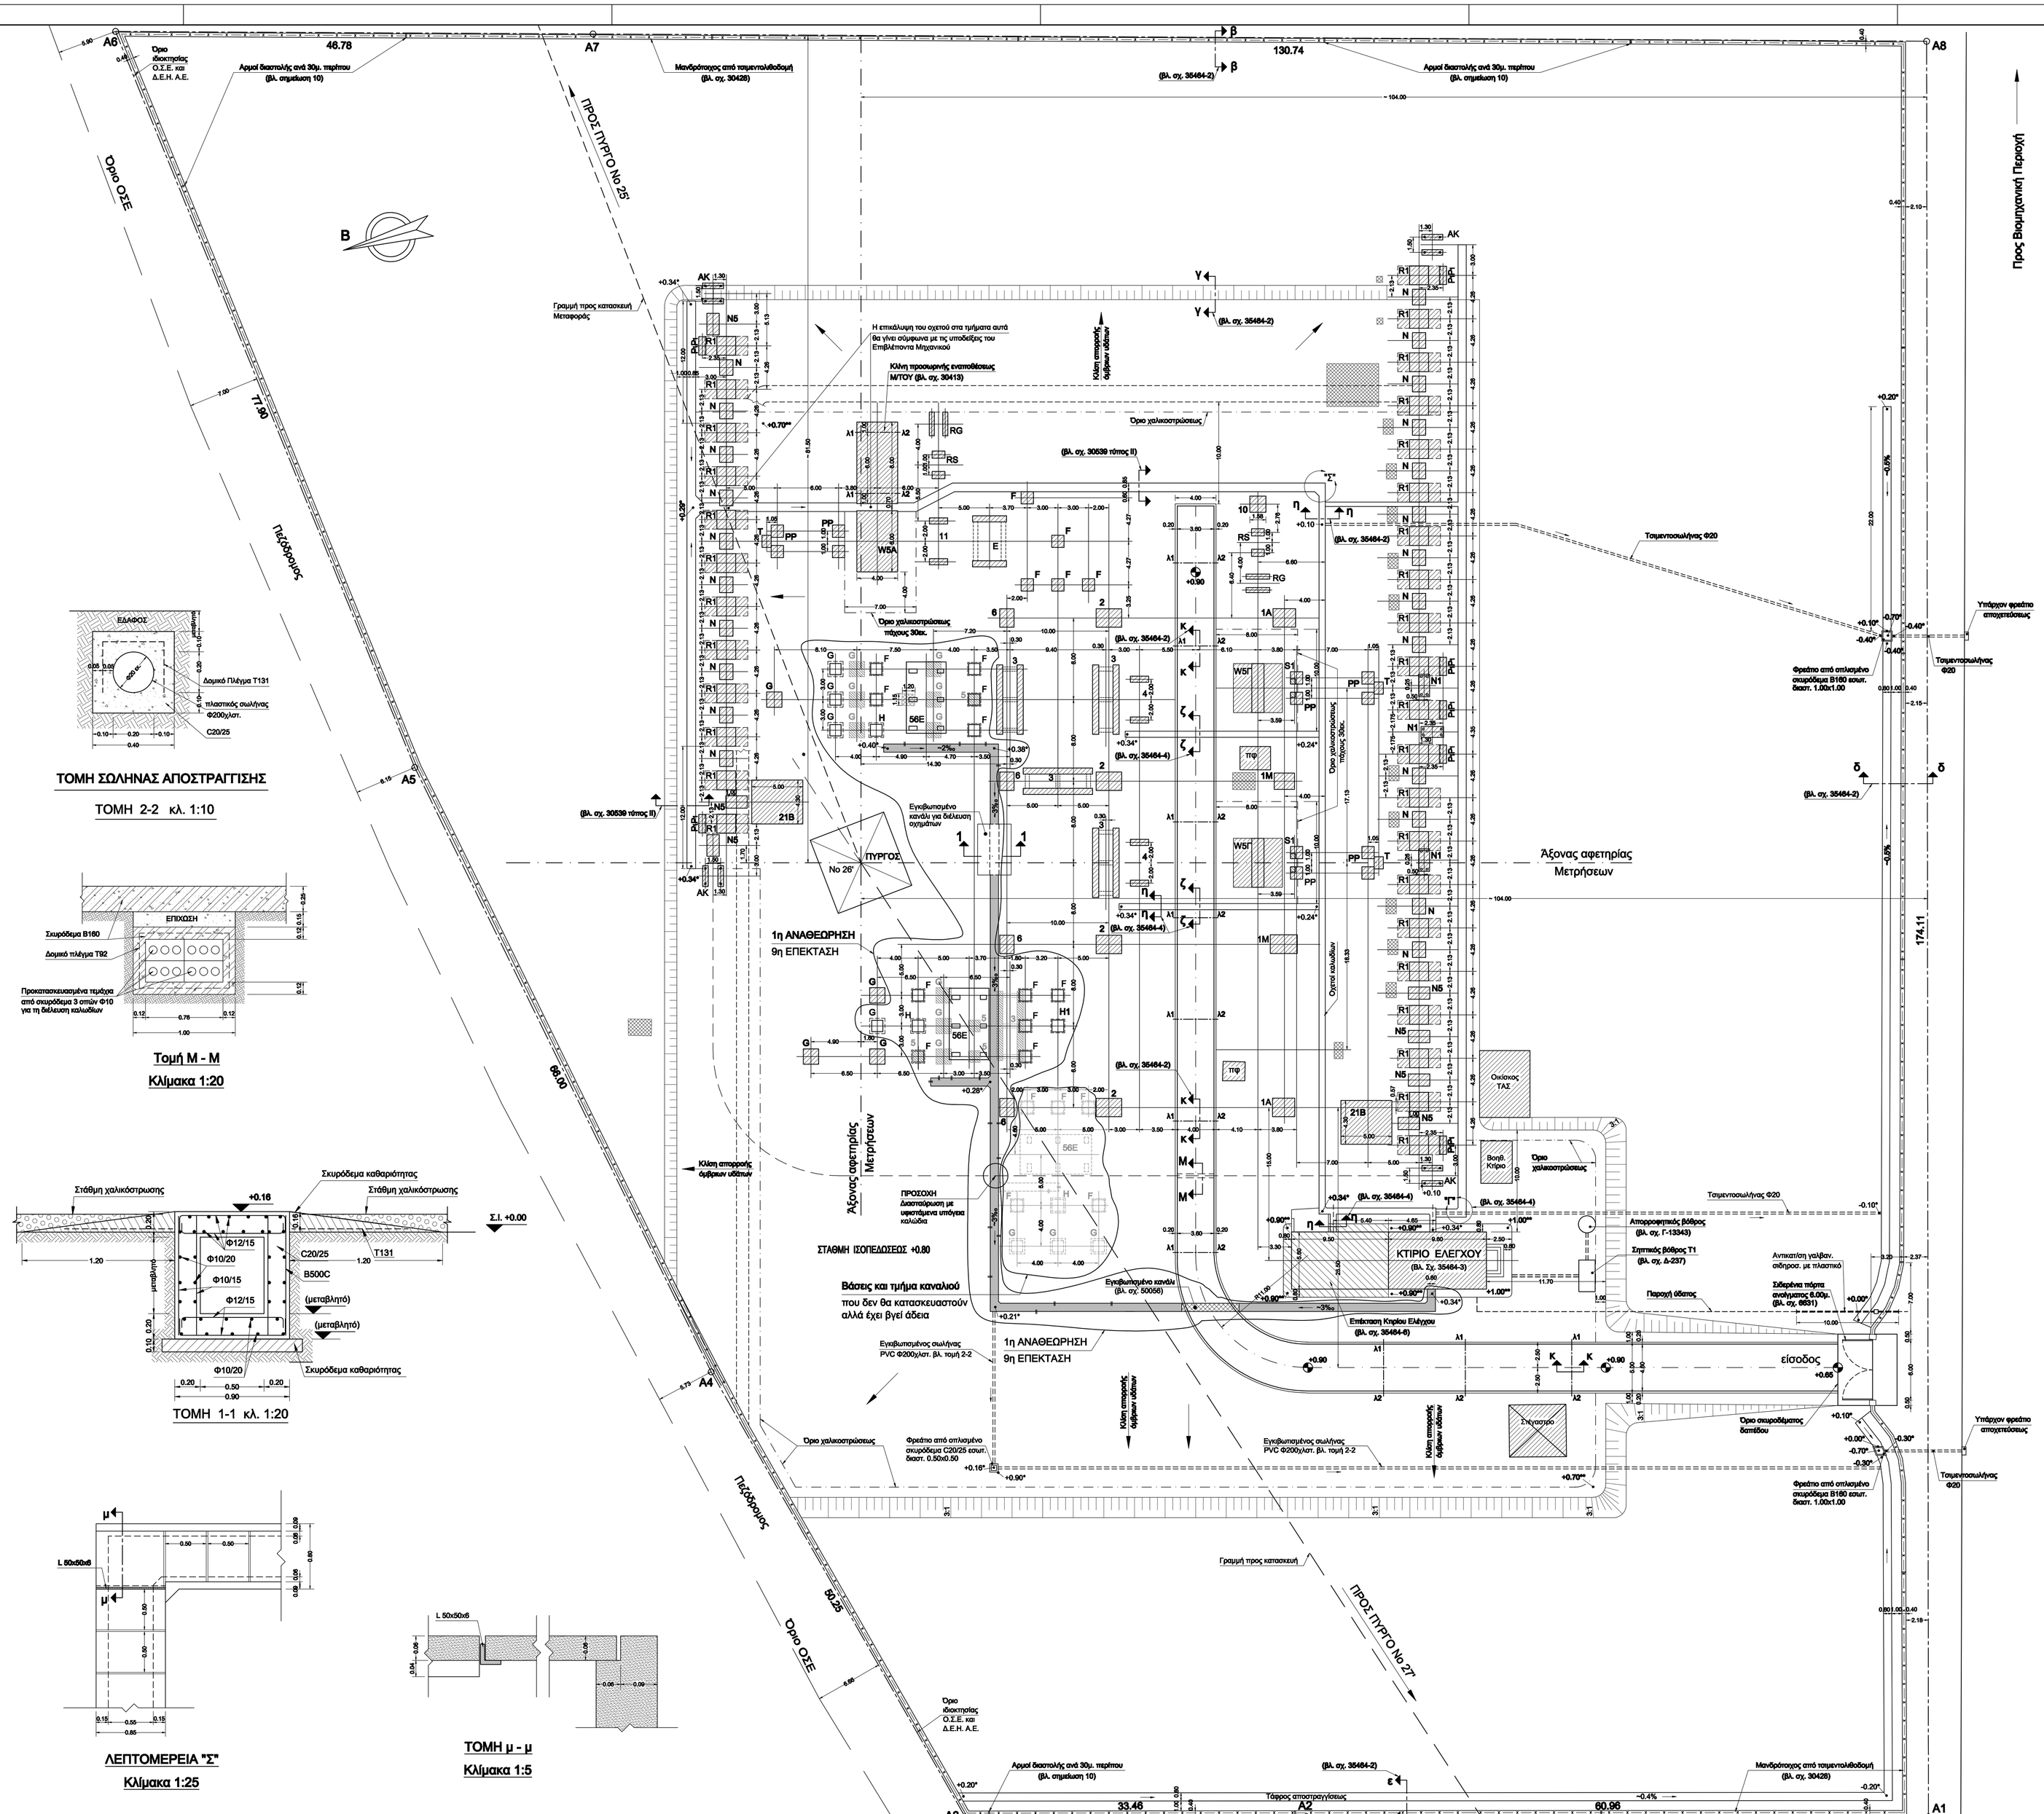
Όριο ΟΤΕ
