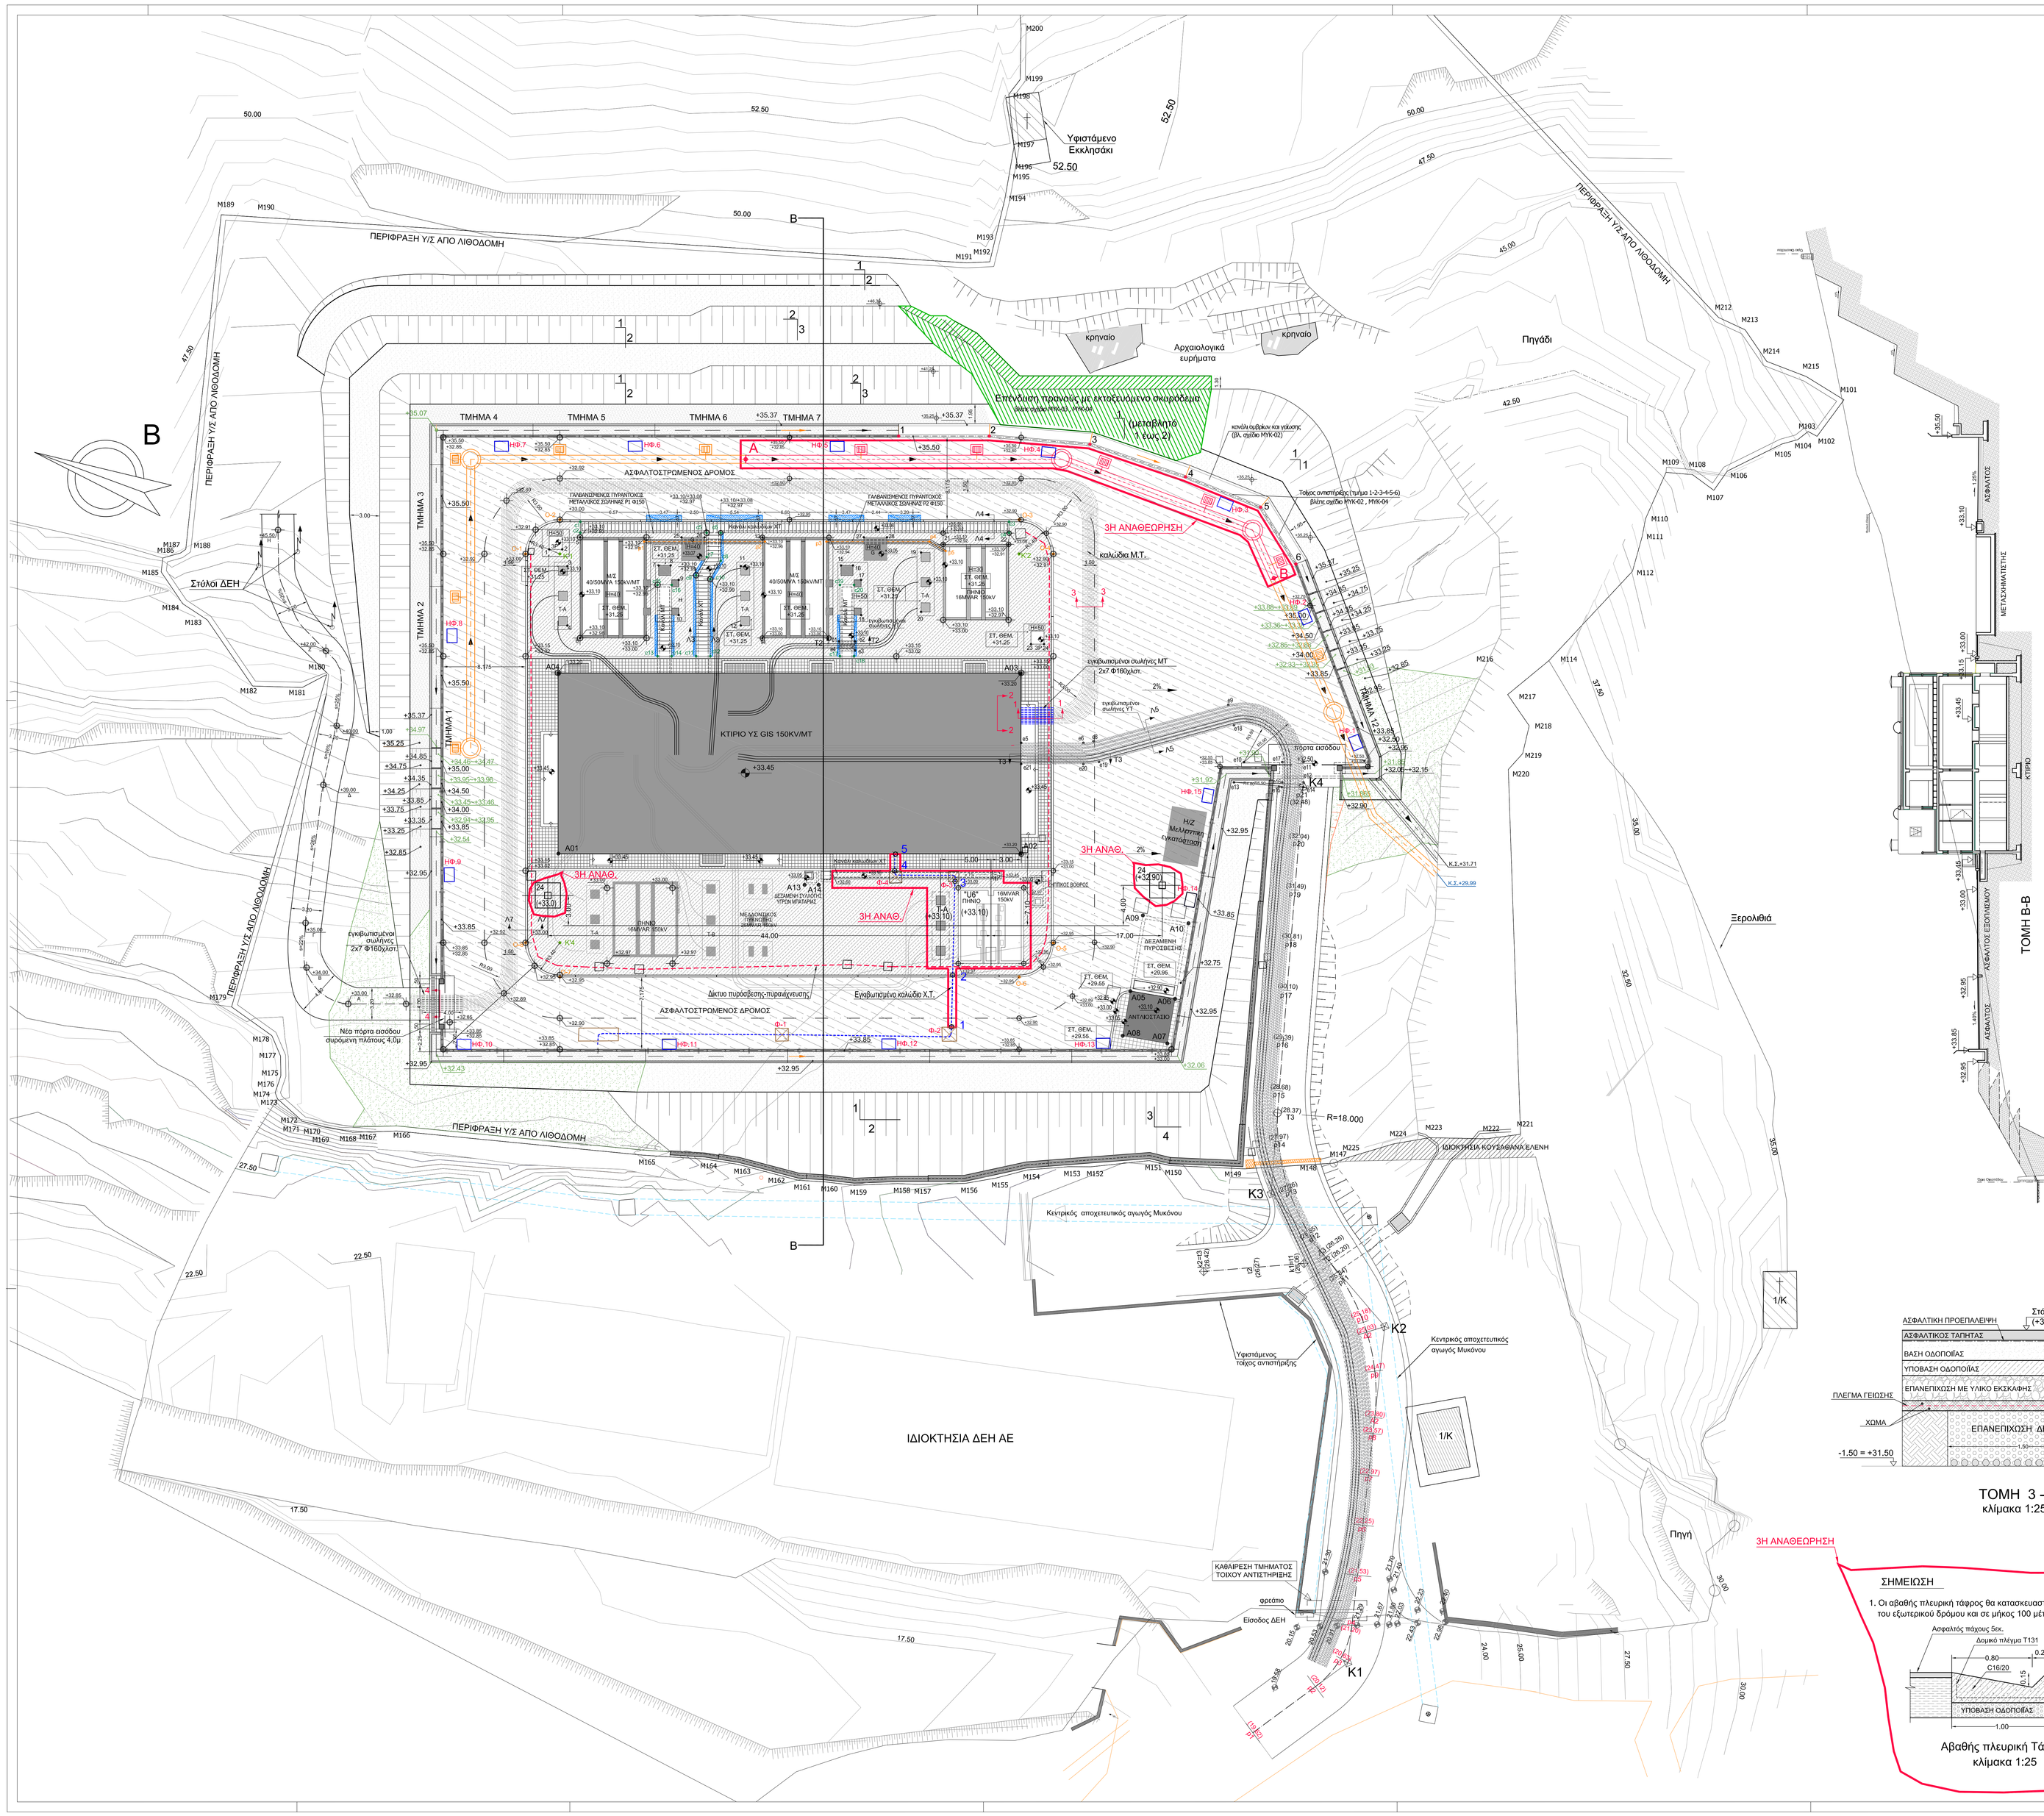

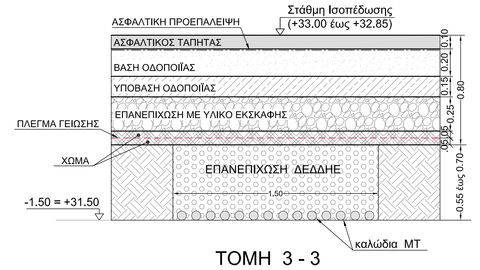

ΤΟΜΗ 3 - 3
κλίμακα 1:25

3Η ΑΝΑΘΕΩΡΗΣΗ

ΣΗΜΕΙΩΣΗ

1. Οι αβαθής πλευρική τάφρος θα κατασκευαστεί στην παρειά του εξωτερικού δρόμου και σε μήκος 100 μέτρων περίπου.

Αβαθής πλευρική Τάφρος
κλίμακα 1:25

ΣΗΜΕΙΩΣΕΙΣ 3ης Αναθεώρησης

1. Τα υψόμετρα μέσα σε παρένθεση ( ) αντιστοιχούν στην άνω στάθμη των βάσεων.
2. Οπές διέλευσης καλωδίων Φ160 στο τοιχείο του καναλιού καλωδίων
3. Οπή δεκ. στον πυθμένα του καναλιού και κατασκευή φρεατίου αποστράγγισης διαστάσεων 0,80x1,00x0,50μ., η πλήρωση του οποίου θα γίνει με σκύρα, για την απορροή των ομβρίων.

MYK-13	Οριζοντιογραφία απορροής ομβρίων	
MYK-14	Φρεάτια επίσκεψης αγωγών ομβρίων και φρεάτια υδροσυλλογής	
50055	Τυπικές διατομές καναλιών καλωδίων	
FF11004/4	Δίκτυο Γείωσης	
FF11004/100	Αυτεπαγωγή 150kV, Σύστημα καταβάσεως με νερό	
40014	Βάση Τύπου "24"	2
40068-1	Βάση Τύπου "U6", Κατόψεις	1
40068-2	Βάση Τύπου "U6", Τομές - Λεπτομέρειες	1
MYK-15	Βάση Τύπου "T-A"	1
ΑΡΙΘΜΟΣ	ΤΙΤΛΟΣ	ΤΕΜ.

ΣΧΕΤΙΚΑ ΣΧΕΔΙΑ 3ΗΣ ΑΝΑΘΕΩΡΗΣΗΣ

3	Β' ΦΑΣΗ ΚΥΚΛΑΔΩΝ - ΚΑΤΑΣΚΕΥΗ ΒΑΣΕΩΝ ΚΑΙ ΚΑΝΑΛΙΟΥ ΚΑΛΩΔΙΩΝ - ΕΠΕΚΤΑΣΗ ΔΙΚΤΥΟΥ ΑΠΟΣΤΡΑΓΓΙΣΗΣ (ΠΜΗΜΑ Α,Β) - ΕΡΓΑΣΙΕΣ ΕΤΟΥΣ ΕΞΩΤΕΡΙΚΟ ΔΡΟΜΟ ΠΡΟΣΒΑΣΗΣ					31-10-18
	Μ.ΘΥΜΙΑΝΔΟΥ	Μ.ΘΥΜΙΑΝΔΟΥ		Γ.ΤΣΟΡΒΑ		
2	ΝΕΟΣ ΧΩΜΑΤΟΔΡΟΜΟΣ ΓΙΑ ΠΡΟΣΒΑΣΗ ΣΕ ΣΤΥΛΟΥΣ ΔΕΗ					01-02-18
	Μ.ΘΥΜΙΑΝΔΟΥ	Μ.ΘΥΜΙΑΝΔΟΥ	Ε.ΤΖΟΥΒΕΛΕΚΗΣ		Γ.ΤΣΟΡΒΑ	
1	ΠΡΟΣΘΗΚΗ ΟΔΕΥΣΗΣ ΚΑΛΩΔΙΩΝ Μ.Τ., ΠΡΟΣΘΗΚΗ ΤΟΜΩΝ 1-1, 2-2, 3-3 ΚΑΙ 4-4, ΠΡΟΣΘΗΚΗ ΣΥΡΟΜΕΝΗΣ ΠΟΡΤΑΣ ΕΙΣΟΔΟΥ ΠΛΑΤΟΥΣ 4.0μ.					24-01-18
	Μ.ΘΥΜΙΑΝΔΟΥ	Μ.ΘΥΜΙΑΝΔΟΥ	Ε.ΤΖΟΥΒΕΛΕΚΗΣ		Γ.ΤΣΟΡΒΑ	
Α/Α	ΣΧΕΔΙΑΣΘΗΚΕ	ΜΕΛΕΤΗΘΗΚΕ	ΕΛΕΓΧΘΗΚΕ		ΕΓΚΡΙΘΗΚΕ	ΗΜΕΡ.

Α Ν Α Θ Ε Ω Ρ Η Σ Ε Ι Σ

Υ/Σ GIS 150kV/MT ΜΥΚΟΝΟΥ

ΟΡΙΖΟΝΤΙΟΓΡΑΦΙΑ ΟΔΟΠΟΙΙΑΣ
ΓΕΝΙΚΗ ΔΙΑΤΑΞΗ Ε.Π.Μ.

Μ.ΘΥΜΙΑΝΔΟΥ	Μ.ΘΥΜΙΑΝΔΟΥ		Γ.ΤΣΟΡΒΑ	ΗΜΕΡΟΜΗΝΙΑ
ΣΧΕΔΙΑΣΘΗΚΕ	ΜΕΛΕΤΗΘΗΚΕ	ΕΛΕΓΧΘΗΚΕ	ΕΓΚΡΙΘΗΚΕ	13-12-2017

Α.Δ.Μ.Η.Ε.

ΔΙΕΥΘΥΝΣΗ ΝΕΩΝ ΕΡΓΩΝ ΜΕΤΑΦΟΡΑΣ
ΤΟΜΕΑΣ ΕΡΓΩΝ ΠΟΛ. ΜΗΧ. Υ/Σ Κ.Υ.Τ.

ΚΛΙΜΑΚΑ 1:250

MYK-05