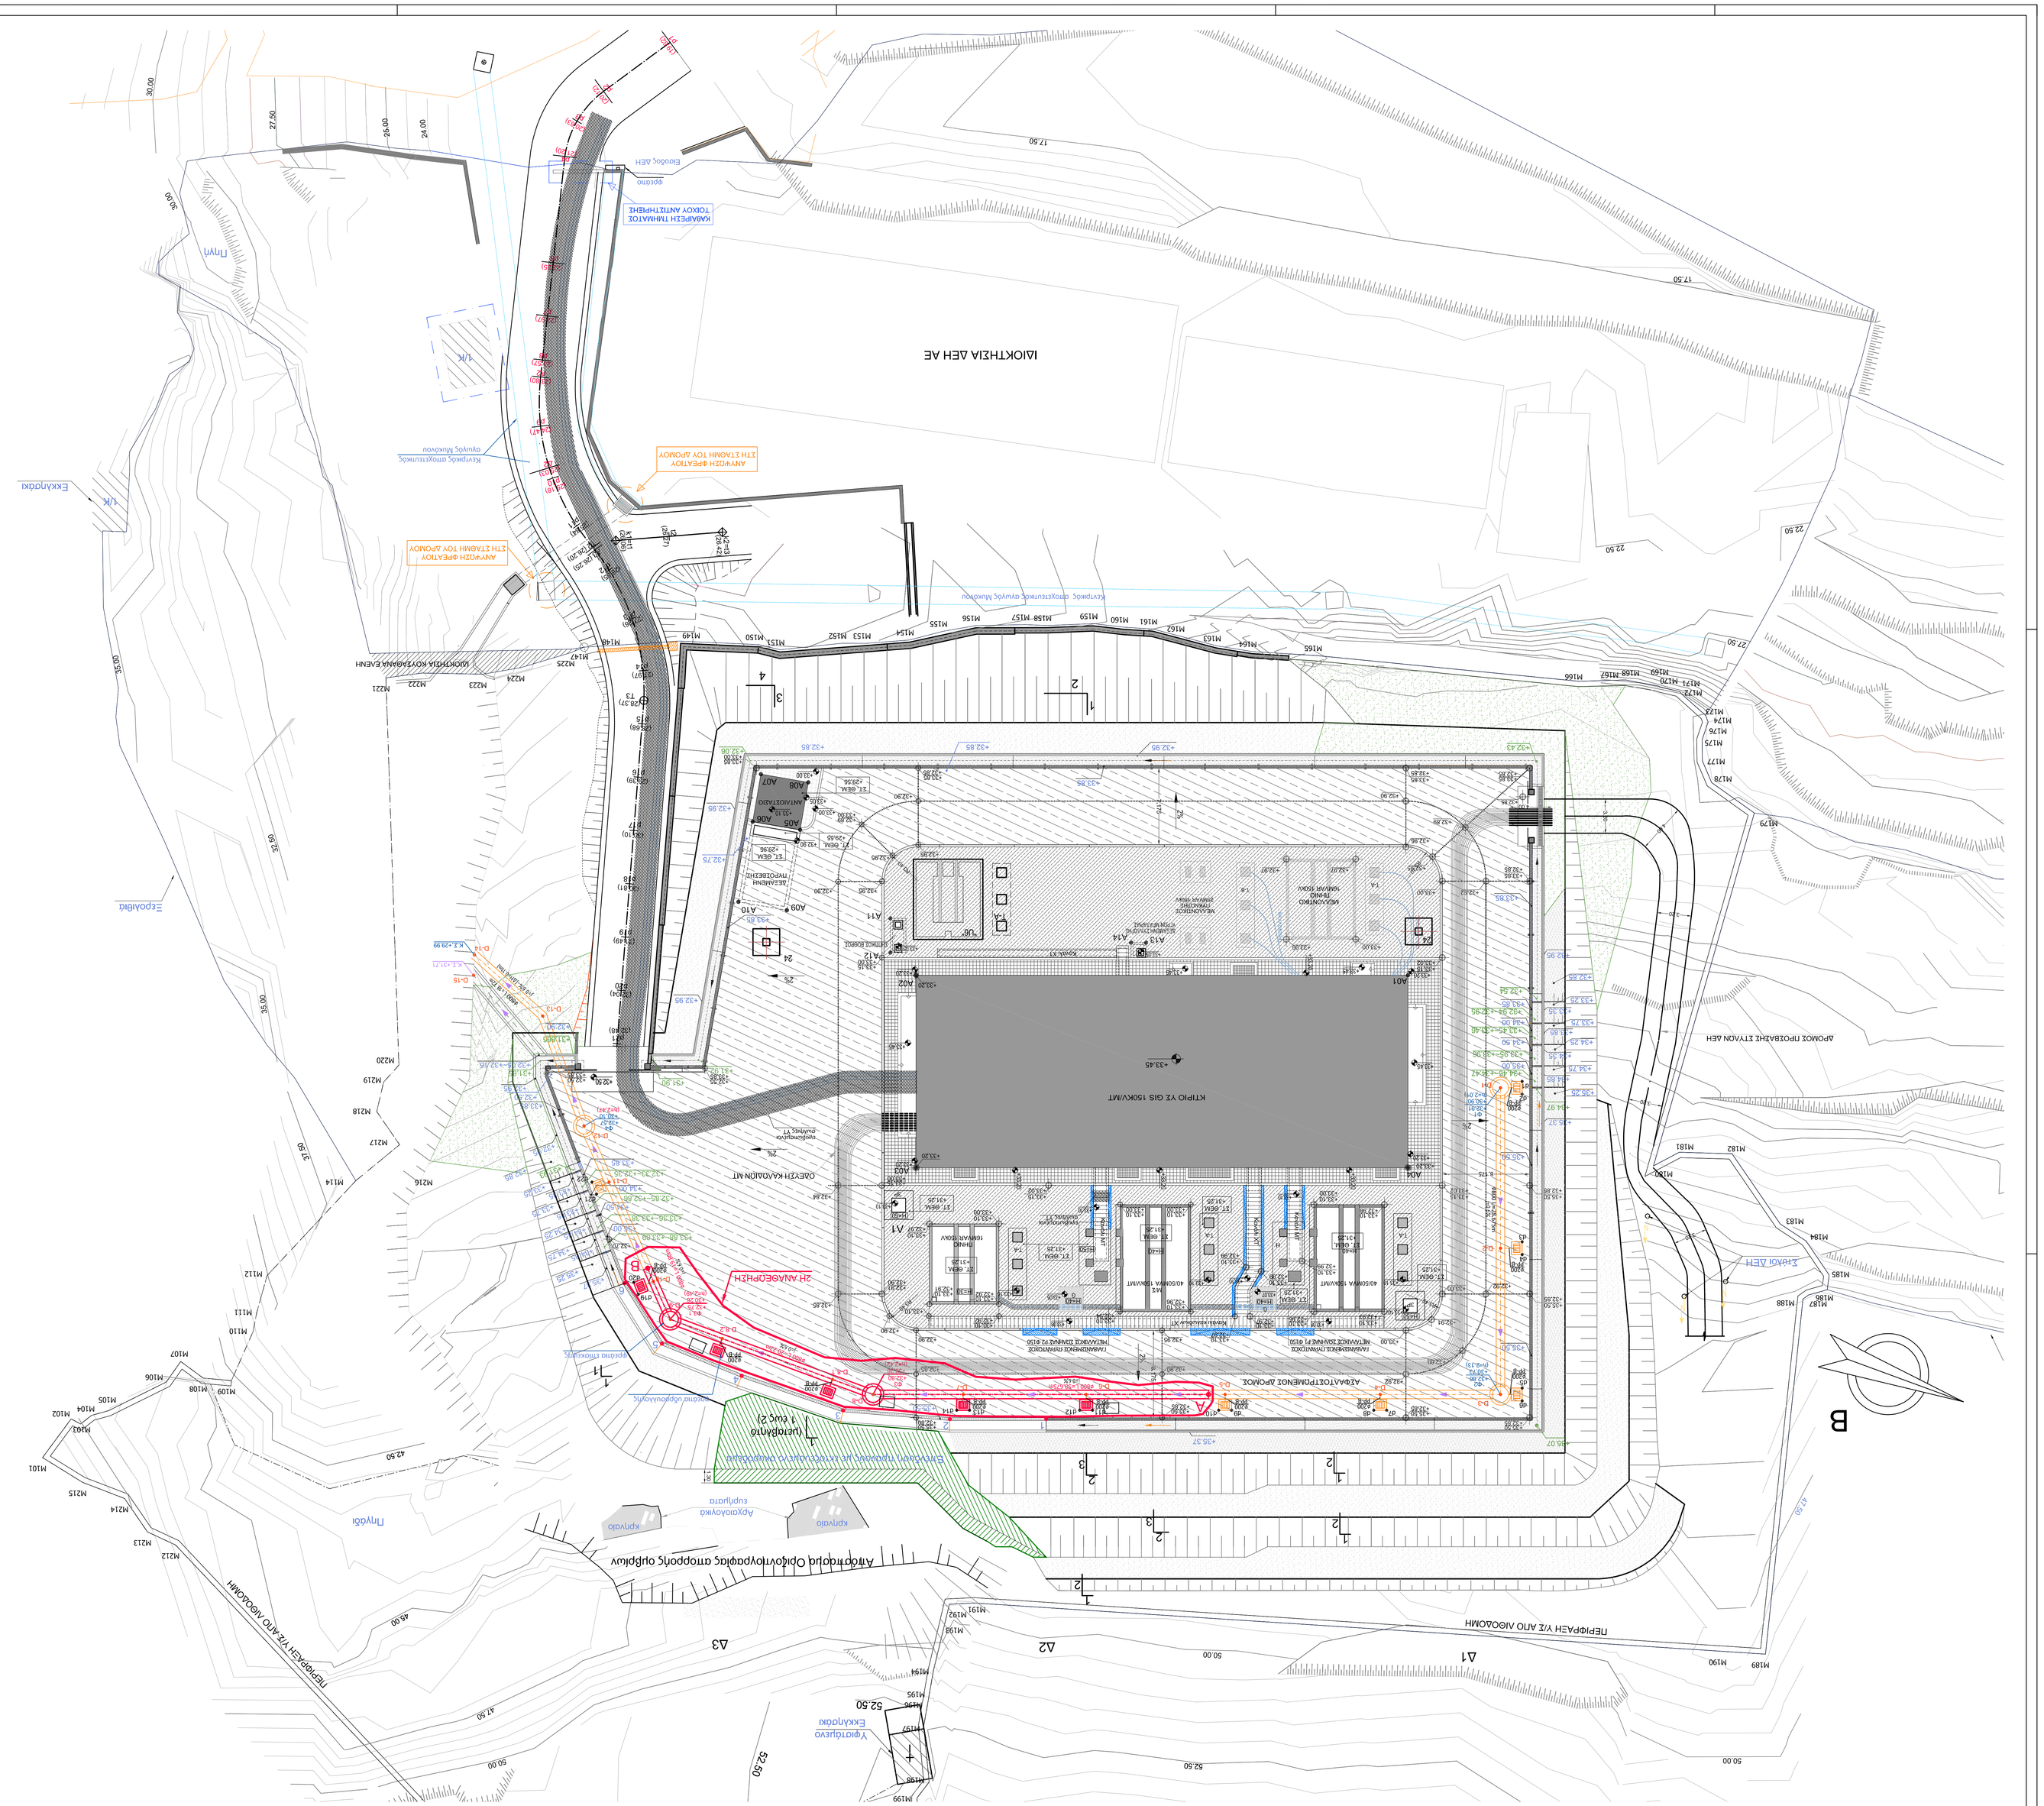
ΙΔΙΟΚΤΗΣΙΑ ΔΕΗ ΑΕ
ΚΤΙΡΙΟ ΥΣ GIS 150KV/ΜΤ
ΑΝΥΨΩΣΗ ΦΡΕΑΤΟΥ ΣΤΗ ΣΤΑΘΜΗ ΤΟΥ ΔΡΟΜΟΥ
ΑΝΥΨΩΣΗ ΦΡΕΑΤΟΥΣ ΣΤΗ ΣΤΑΘΜΗ ΤΟΥ ΔΡΟΜΟΥ
ΑΣΦΑΛΤΟΣΤΡΩΜΕΝΟΣ ΔΡΟΜΟΣ
