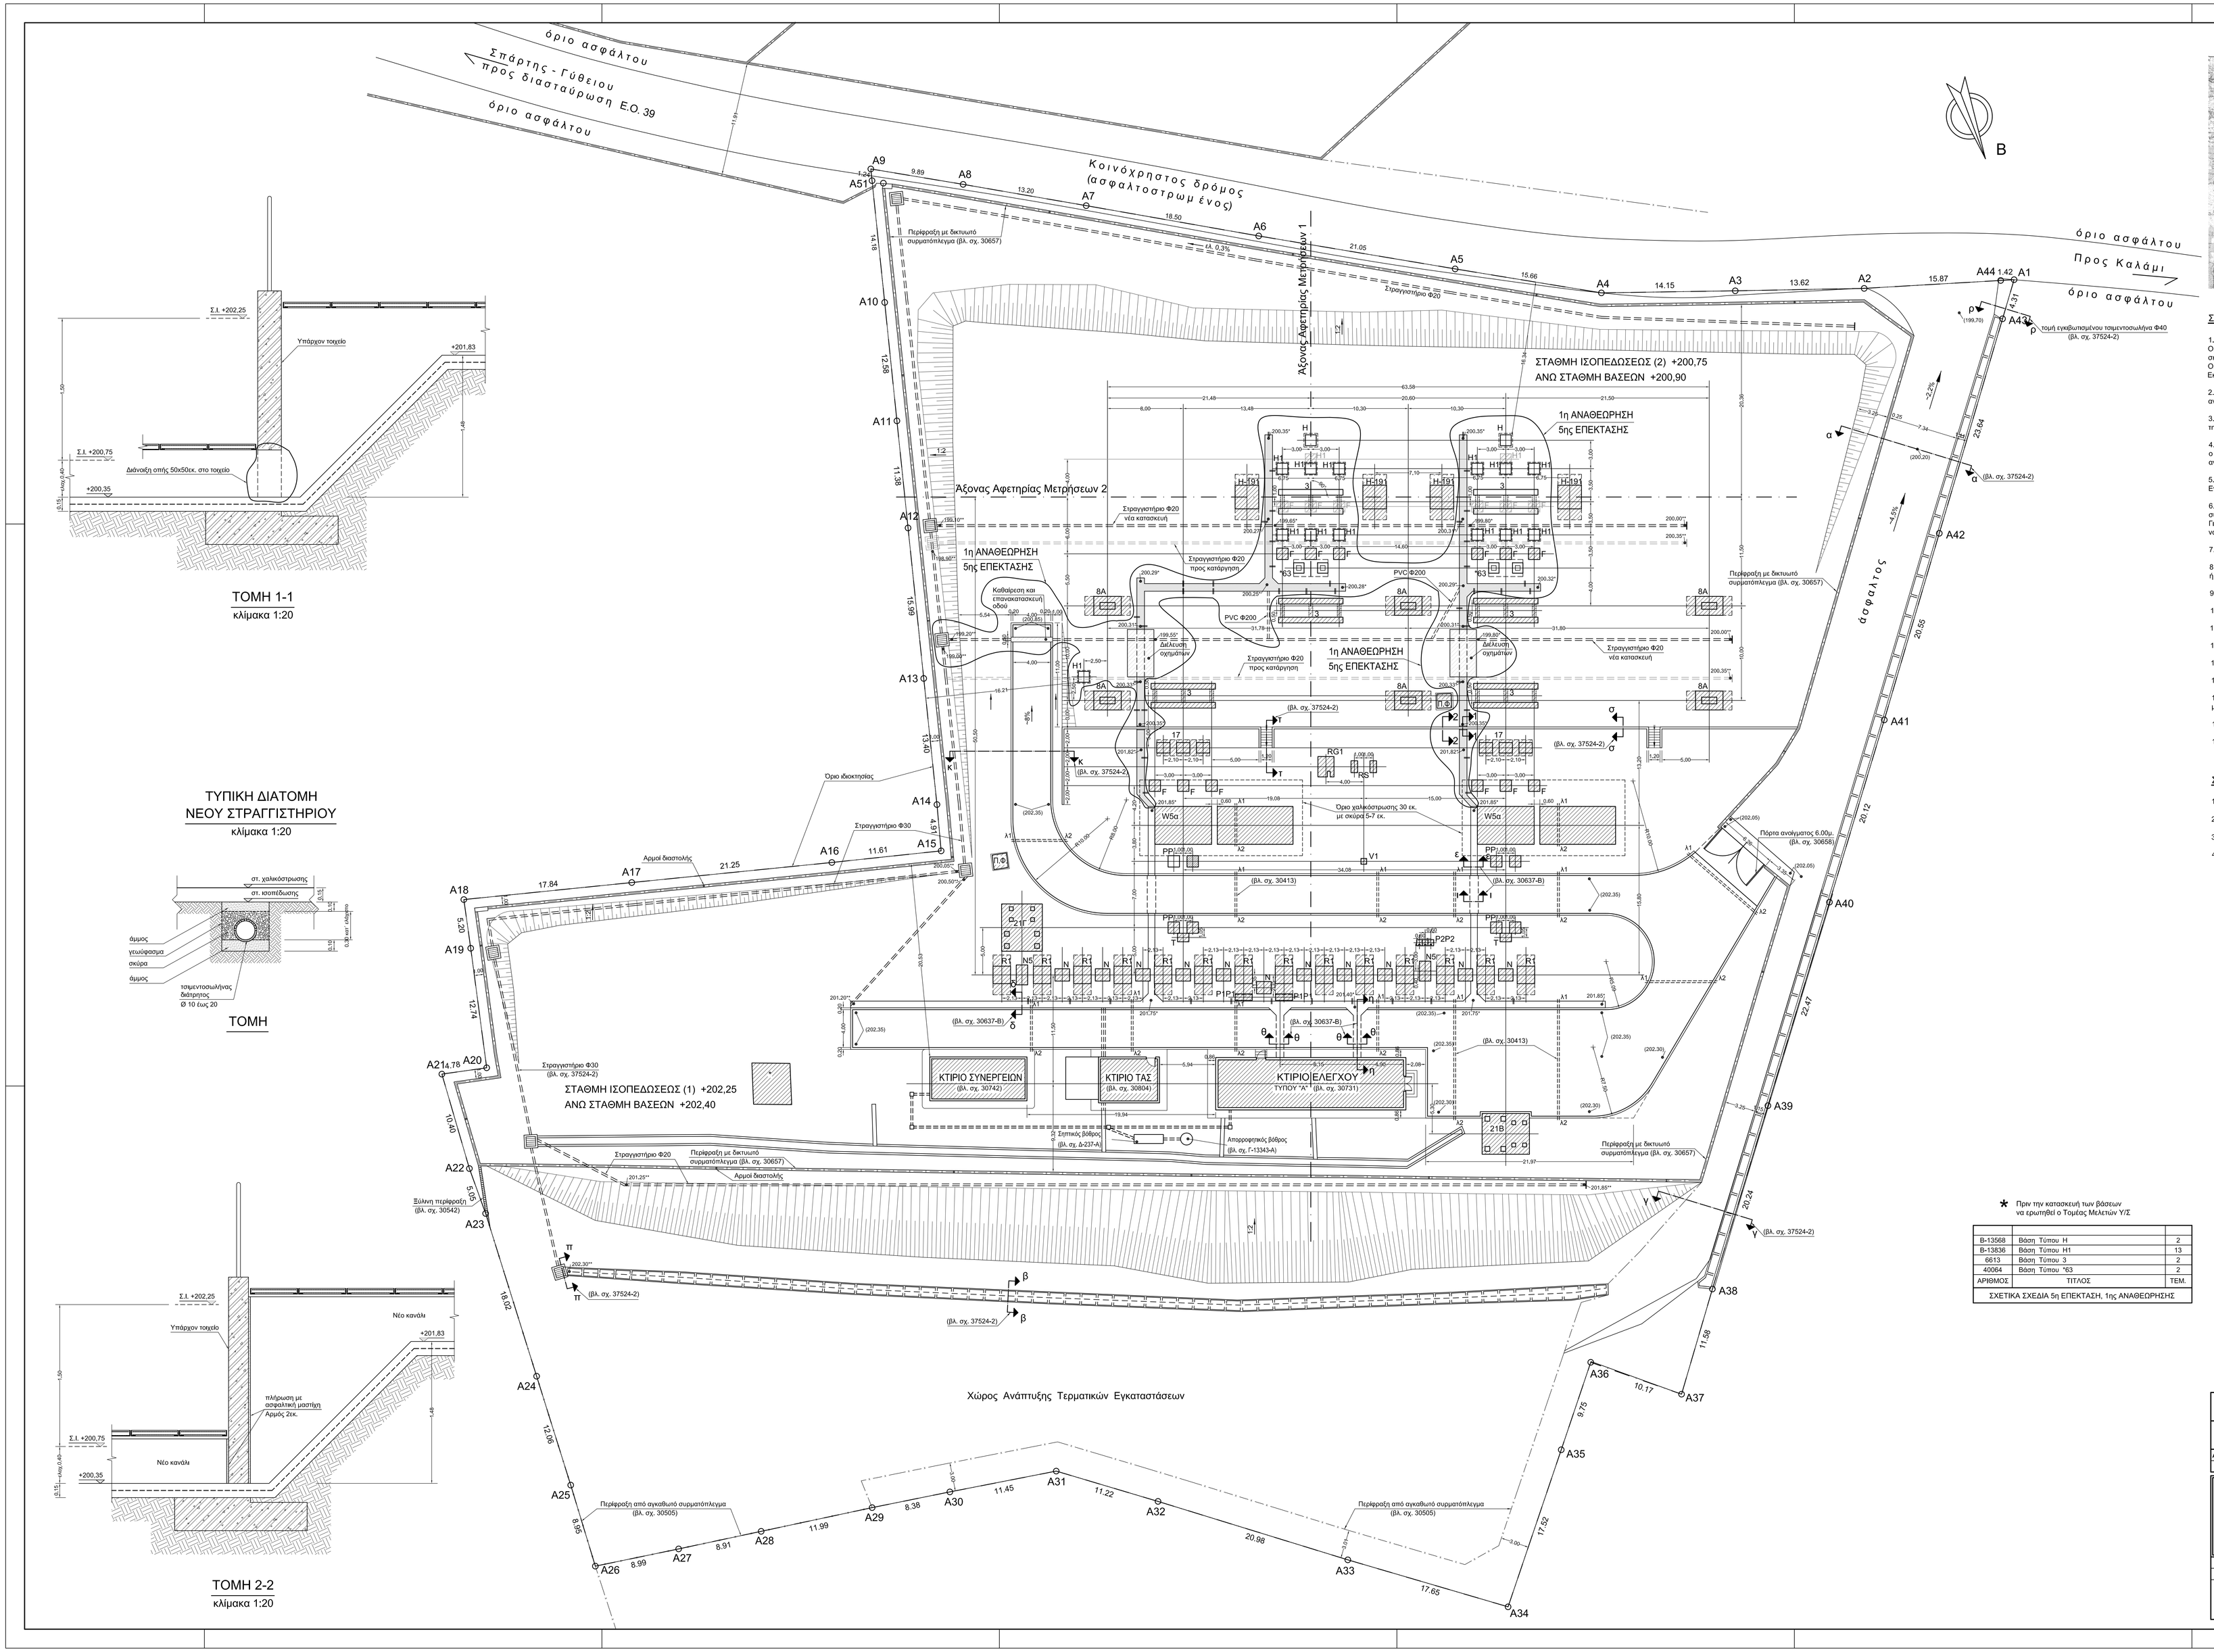

ΣΚΑΡΙΦΗΜΑ ΘΕΣΗΣ ΤΟΥ Υ/Σ

ΚΛ. 1:50.000

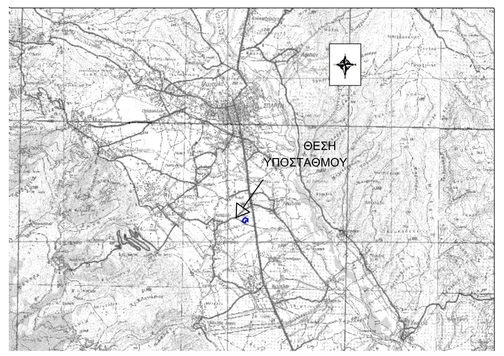

ΣΗΜΕΙΩΣΕΙΣ

1. Οι διαστάσεις των βάσεων των κρεμμάτων θα είναι αυτές που φαίνονται στα σχετικά σχέδια. Οι βάσεις όμως που θα κατασκευασθούν σε περιοχές που έχουν επηρεασθεί θα εδρασθούν σε σοπτιο ακυρόδεμα 200 χιλ. που θα φθάνει σε βάθος 0.40 μ. τουλάχιστον μέσα στο φυσικό έδαφος. Οι ορίζοντες διαστάσεις του θεμελίου από σοπτιο σκυρόδεμα μπορεί, κατά την κρίση του Εντεταλμένου Εκπροσώπου, να γίνουν μεγαλύτερες από τις αντίστοιχες διαστάσεις των βάσεων.

2. Κάθε 20 μέτρα περίπου θα κατασκευασθούν αρμοί διαστολής, στους οχετούς καλωδίων, στους τοίχους αντιστηρίξεως κ.λ.π.

3. Κάθε 21 έως 30 μέτρα θα κατασκευασθούν αρμοί διαστολής όπως αναφέρεται στο σχέδιο 30657 της περίφραξής.

4. Ύστερα από την εγκατάσταση του Εργολάβου και πριν αρχίσει η κατασκευή των βάσεων πρέπει ο Εντεταλμένος Εκπρόσωπος της ΔΕΗ να συνεννοηθεί με τον Τομέα Μελετών Υ/Σ για πιθανές αναθεωρήσεις των βάσεων.

5. Οι τελικές διαστάσεις των θεμελίων του Κτιρίου Ελέγχου και των βάσεων θα ορισθούν από τον Εντεταλμένο Εκπρόσωπο της ΔΕΗ ύστερα από σχετική έρευνα επί τόπου.

6. Μόλις γίνει η εκσκαφή των θεμελίων του Κτιρίου Ελέγχου και πριν αρχίσει η κατασκευή του, συνεργεία της ΔΕΗ θα τοποθετήσουν τις γειώσεις που χρειάζονται κάτω από το Κτίριο Ελέγχου. Για να γίνει όμως εγκαίρως η τοποθέτηση πρέπει 15 ημέρες πριν την ημερομηνία που μπορούν να τοποθετηθούν οι γειώσεις να ειδοποιηθεί η ομάδα υπηρεσία της ΔΕΗ.

7. Η τελική θέση των βάθρων θα καθοριστεί από τον Εντεταλμένο Εκπρόσωπο της ΔΕΗ.

8. Η χαλικόστρωση γύρω από τις βάσεις θα έχει πάχος 8 εκ. περίπου και θα γίνει με χαλίκια ή σκύρα διαστάσεων 2-4 εκ.

9. Τα υψόμετρα μέσα σε ( ) παρένθεση είναι η άνω στάθμη του δρόμου.

10. Τα υψόμετρα χωρίς παρένθεση είναι αυτά που υπάρχουν.

11. * Υψόμετρα των οχετών καλωδίων και του πυθμένα των τάφρων (κάτω εσωτερική στάθμη)

12. ** Τα υψόμετρα της κάτω εσωτερικής επιφάνειας των σταγωγιστηρίων.

13. Γείωσεις θα τοποθετηθούν και κάτω από τον τοίχο αντιστήριξης. (Βλέπε και σημείωση 6)

14. Στα σημεία Α31, Α32, Α33, Α34, Α35, Α36, Α37, θα μπούν ορόσημα της ΔΕΗ.

15. Πριν την είσοδο του σωλήνα ύδρευσης στον Υ/Σ παραμβάλλεται πλαστικός σωλήνας ύδρευσης μήκους 12 μ.

16. ⊐ Τσιμεντοσωλήνες Φ10

17. ★ Πριν την κατασκευή των βάσεων να ερωτηθεί ο Τομέας Μελετών Υ/Σ

ΣΗΜΕΙΩΣΕΙΣ

1. Υφιστάμενες βάσεις.
2. Μελλοντικές βάσεις.
3. Καθαιρούμενες βάσεις.
4. Κανάλια που πρόκειται να κατασκευασθούν.

37524-21	Δίκτυο Γειώσεων	
61025	Γραμμή Μεταφοράς	
Γ-13343Α	Αποχρωρητικός Βόθρος	
Δ-237Α	Σύστημα Βόθρος Τ2	
30542	Σιδηνη Περίφραξη	
30505	Περίφραξη με Αγκαθωτό Συρματόπλεγμα	
30657	Περίφραξη με Δικτυωτό Συρματόπλεγμα	
30658	Πόρτα Περιφράξεως Ανοίγματος 6.00 μ.	
30413	Τυπικές Λεπτομέρειες Εγκαταστάσεως Γηπέδου Υ/Σ	
30637-Β	Τυπικό Σχέδιο Οχετών Καλωδίων	
37524-2	Τομές Λεπτομέρειες Γενικής Διάταξης	
37915	Τοπογραφικό και Κτηματολογικό Διάγραμμα 1:500	
30742	Κτίριο Συνεργείων Υ/Σ	
30731	Κτίριο Ελέγχου τύπου "Α"	
30804	Κτίριο Τ.Α.Σ.	
33469	Βάση Τύπου W5α	2
Β-13836	Βάση Τύπου H1	2
-	Βάση Τύπου Π.Φ.	2
Β-13289	Βάση Τύπου F	18
30479	Βάση Τύπου RS	1x2
30685	Βάση Τύπου RG1	1
30672	Βάση Τύπου 17	2
Γ-13868	Βάση Τύπου 8A	6
Γ-13884	Βάση Τύπου H-191	4
Β-13505	Βάση Τύπου PP	4x2
Γ-13269	Βάση Τύπου R1	14
Β-13300	Βάση Τύπου T	2
Β-13288	Βάση Τύπου N	11
30914	Βάση Τύπου N5	2
30483	Βάση Τύπου P3P2	1x3
30901Γ	Βάση Τύπου 21Γ	1
30901Β	Βάση Τύπου 21Β	1
-	Βάση Τύπου "	1
Β-13837	Βάση Τύπου P1P1	1x2
Α-13510	Βάση Τύπου V1	1
6613	Βάση Τύπου 3	4
ΑΡΙΘΜΟΣ	ΤΙΤΛΟΣ	ΤΕΜ.

ΣΧΕΤΙΚΑ ΣΧΕΔΙΑ

★ Πριν την κατασκευή των βάσεων να ερωτηθεί ο Τομέας Μελετών Υ/Σ

Β-13568	Βάση Τύπου H	2
Β-13836	Βάση Τύπου H1	13
6613	Βάση Τύπου 3	2
40064	Βάση Τύπου "63	2
ΑΡΙΘΜΟΣ	ΤΙΤΛΟΣ	ΤΕΜ.

ΣΧΕΤΙΚΑ ΣΧΕΔΙΑ 5η ΕΠΕΚΤΑΣΗ, 1ης ΑΝΑΘΕΩΡΗΣΗΣ

ΤΟ ΠΑΡΟΝ ΣΧΕΔΙΟ ΥΠΑΡΧΕΙ ΣΕ ΗΛΕΚΤΡΟΝΙΚΗ ΜΟΡΦΗ ΚΑΙ ΑΝΤΙΚΑΘΙΣΤΑ ΤΟ ΤΑΥΤΑΡΙΘΜΟ

Α/Α	ΣΧΕΔΙΑΣΘΗΚΕ	ΜΕΛΕΤΗΘΗΚΕ	ΕΛΕΓΧΘΗΚΕ	ΕΓΚΡΙΘΗΚΕ	ΗΜΕΡ.
2					
1	ΗΛΕΚΤΡΟΝΙΚΗ ΣΧΕΔΙΑΣΗ. ΠΡΟΣΘΗΚΗ ΒΑΣΕΩΝ ΚΑΙ ΚΑΝΑΛΙΩΝ ΚΑΛΩΔΙΩΝ				31-01-2018
	Ε.ΚΑΠΕΛΑΣ	Γ. ΤΣΟΡΡΑ		Γ. ΤΣΟΡΡΑ	

Α Ν Α Θ Ε Ω Ρ Η Σ Ε Ι Σ

Υ/Σ 150/20kV ΣΠΑΡΤΗΣ ΙΙ

ΓΕΝΙΚΗ ΔΙΑΤΑΞΗ

ΣΧΕΔΙΑΣΘΗΚΕ	ΜΕΛΕΤΗΘΗΚΕ	ΕΛΕΓΧΘΗΚΕ	ΕΓΚΡΙΘΗΚΕ	ΗΜΕΡΟΜΗΝΙΑ
Α. ΠΟΛΙΤΟΥ				11-07-1989
Α.Δ.Μ.Η.Ε.	ΔΙΕΥΘΥΝΣΗ ΝΕΩΝ ΕΡΓΩΝ ΜΕΤΑΦΟΡΑΣ ΤΟΜΕΑΣ ΕΡΓΩΝ ΠΟΛ. ΜΗΧ. Υ/Σ Κ.Υ.Τ.			ΚΛΙΜΑΚΑ 1 : 200 / 37524-1