 
 



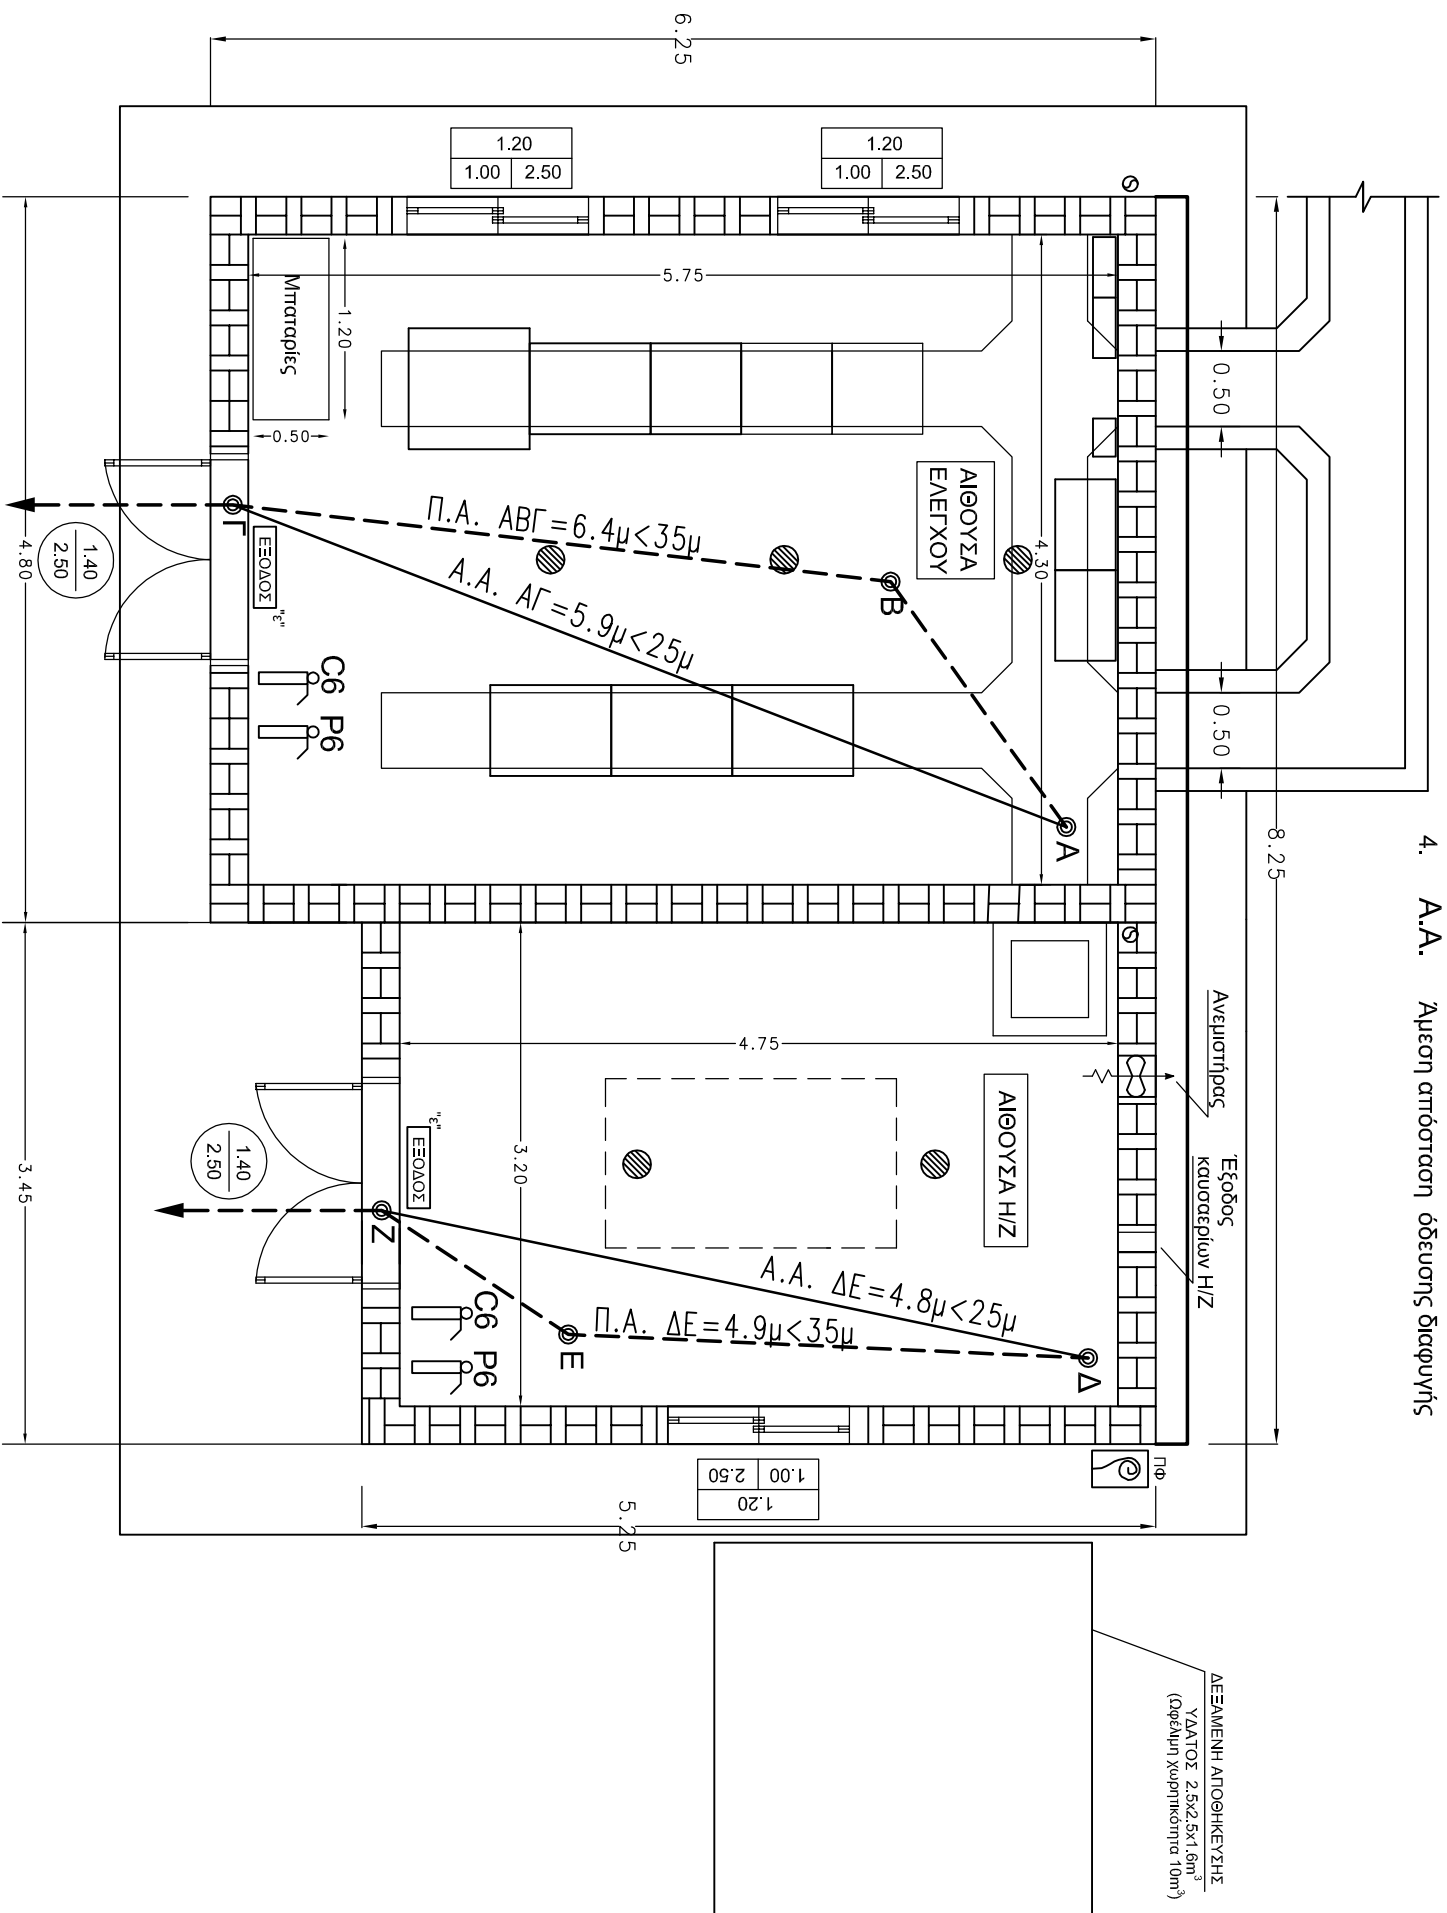


ΥΠΟΜΝΗΜΑ

1.  C6
Φορητός πυροσβεστήρας διοξειδίου του άνθρακα (CO2) 6kg
2.  P6
Φορητός πυροσβεστήρας ξηρός κόνεως 6kg
3. Π.Α.
4. Α.Α.

5. "ε"
Σήματα διάσωσης τύπου "ε"
Φωτεινή επιγραφή "ΕΞΟΔΟΣ"
6. 
Φωτεινή επιγραφή "ΕΞΟΔΟΣ"
7. 
Φωτιστικό ασφαλείας (110DC) (σύνδεση με πίνακα Σ.Ρ.)
8. 
Κοινή Πυροσβεστική Φωλιά
με μόνιμα προσομοιωμένο κοινό ελαστικό

Κοινή Πυροσβεστική Φωλιά
με μόνιμα προσαρμολέμενο κοινό ελαστικό
στάθυνα νερού 3/4" μήκους 20 μ με ακροφύσιο
(αυτοσκο)




ΑΝΑΘΕΩΡΗΣΙΣ

ΚΤΙΡΙΟ ΕΛΕΥΘΟΥ
ΜΕΛΕΤΗ ΠΥΡΟΠΡΟΣΤΑΣΙΑΣ


ΔΙΕΥΘΥΝΣΗ

ΑΔΜΗΕ

ΝΕΩΝ ΕΡΓΩΝ ΜΕΤΑΦΟΡΑΣ
ΤΟΜΕΑΣ ΜΕΛΕΤΩΝ ΥΠΟΣΤΑΘΜΩΝ

39070-19