




ΜΗΚΟΤΟΜΗ ΕΣΤΕΡΙΚΟΥ ΤΟΙΧΕΙΟΥ ΤΕΡΜΑΤΙΚΟΥ
ΚΑΙΜΑΚΑ 1:50

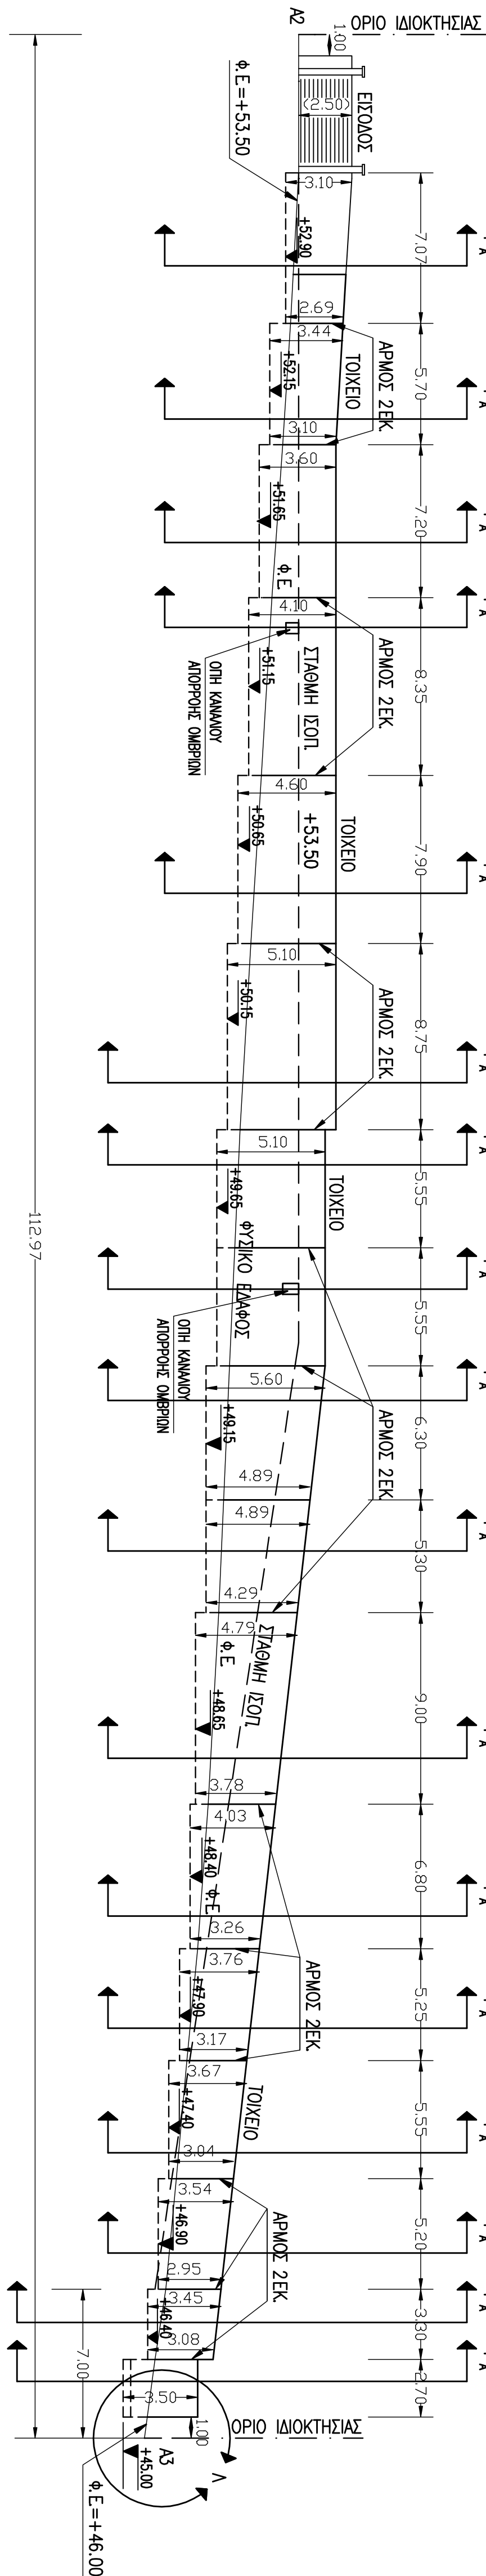


ΜΗΚΟΤΟΜΗ ΟΥΗΣ Α

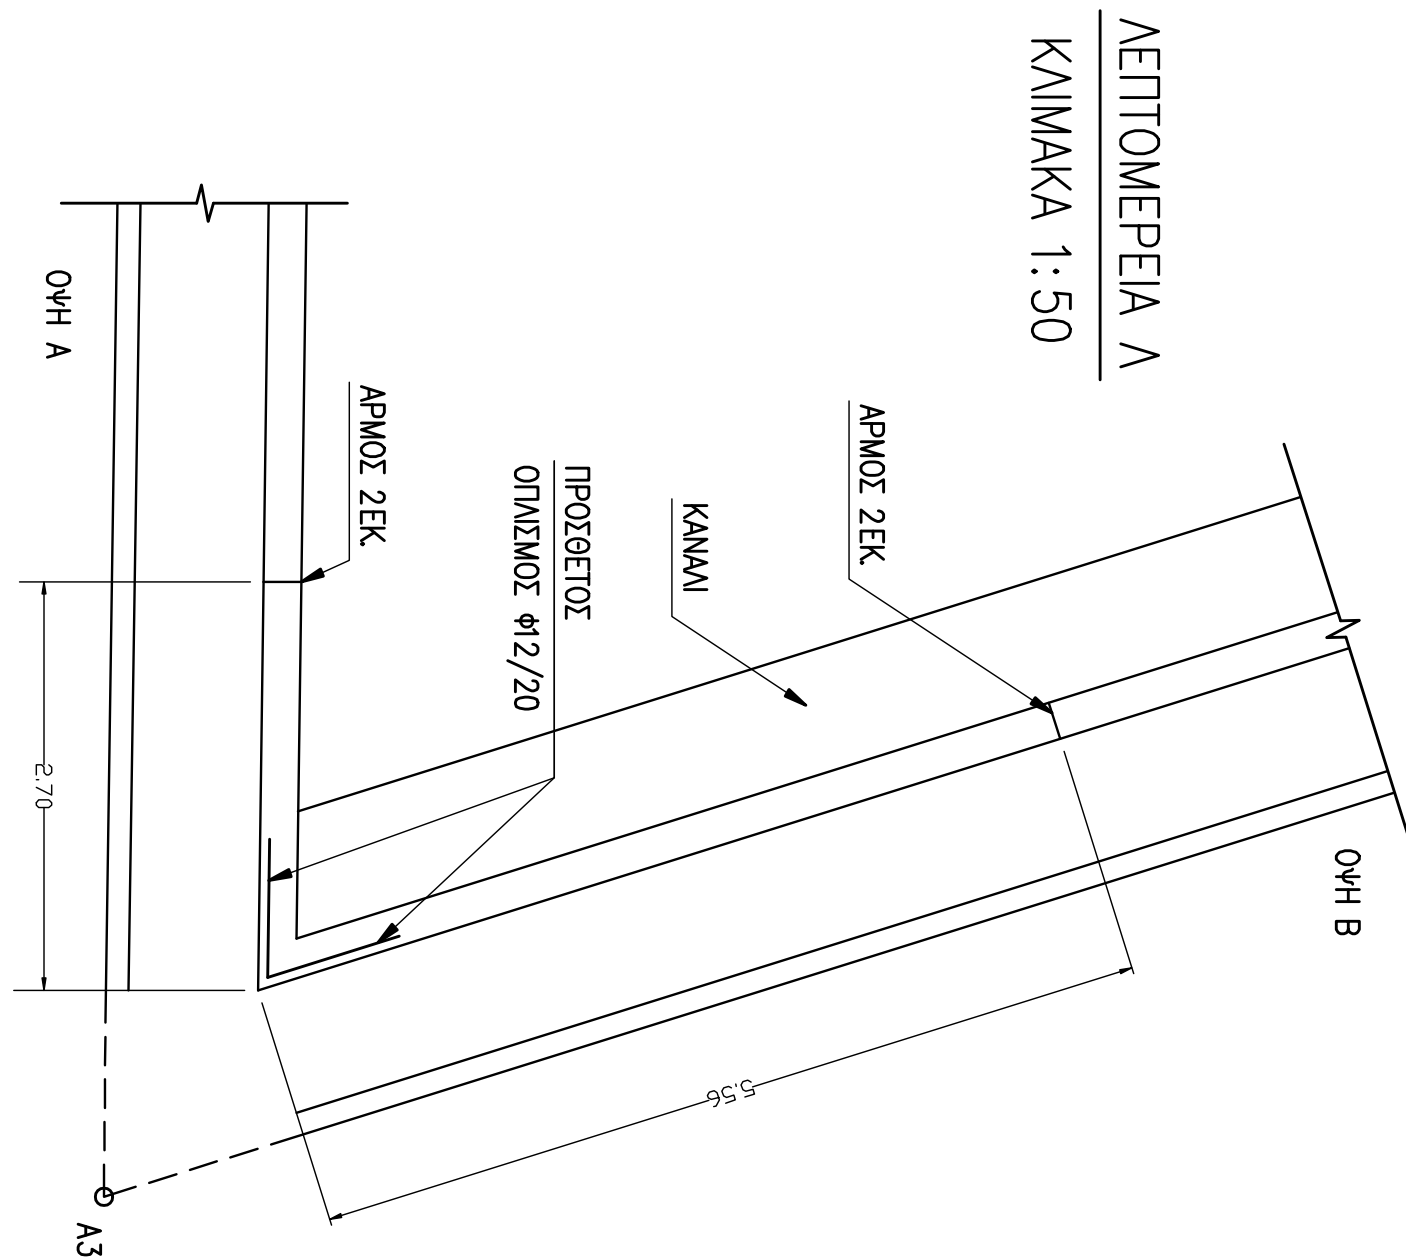


ΛΕΙΤΟΜΕΡΕΙΑ Α
ΚΑΙΜΑΚΑ 1:50

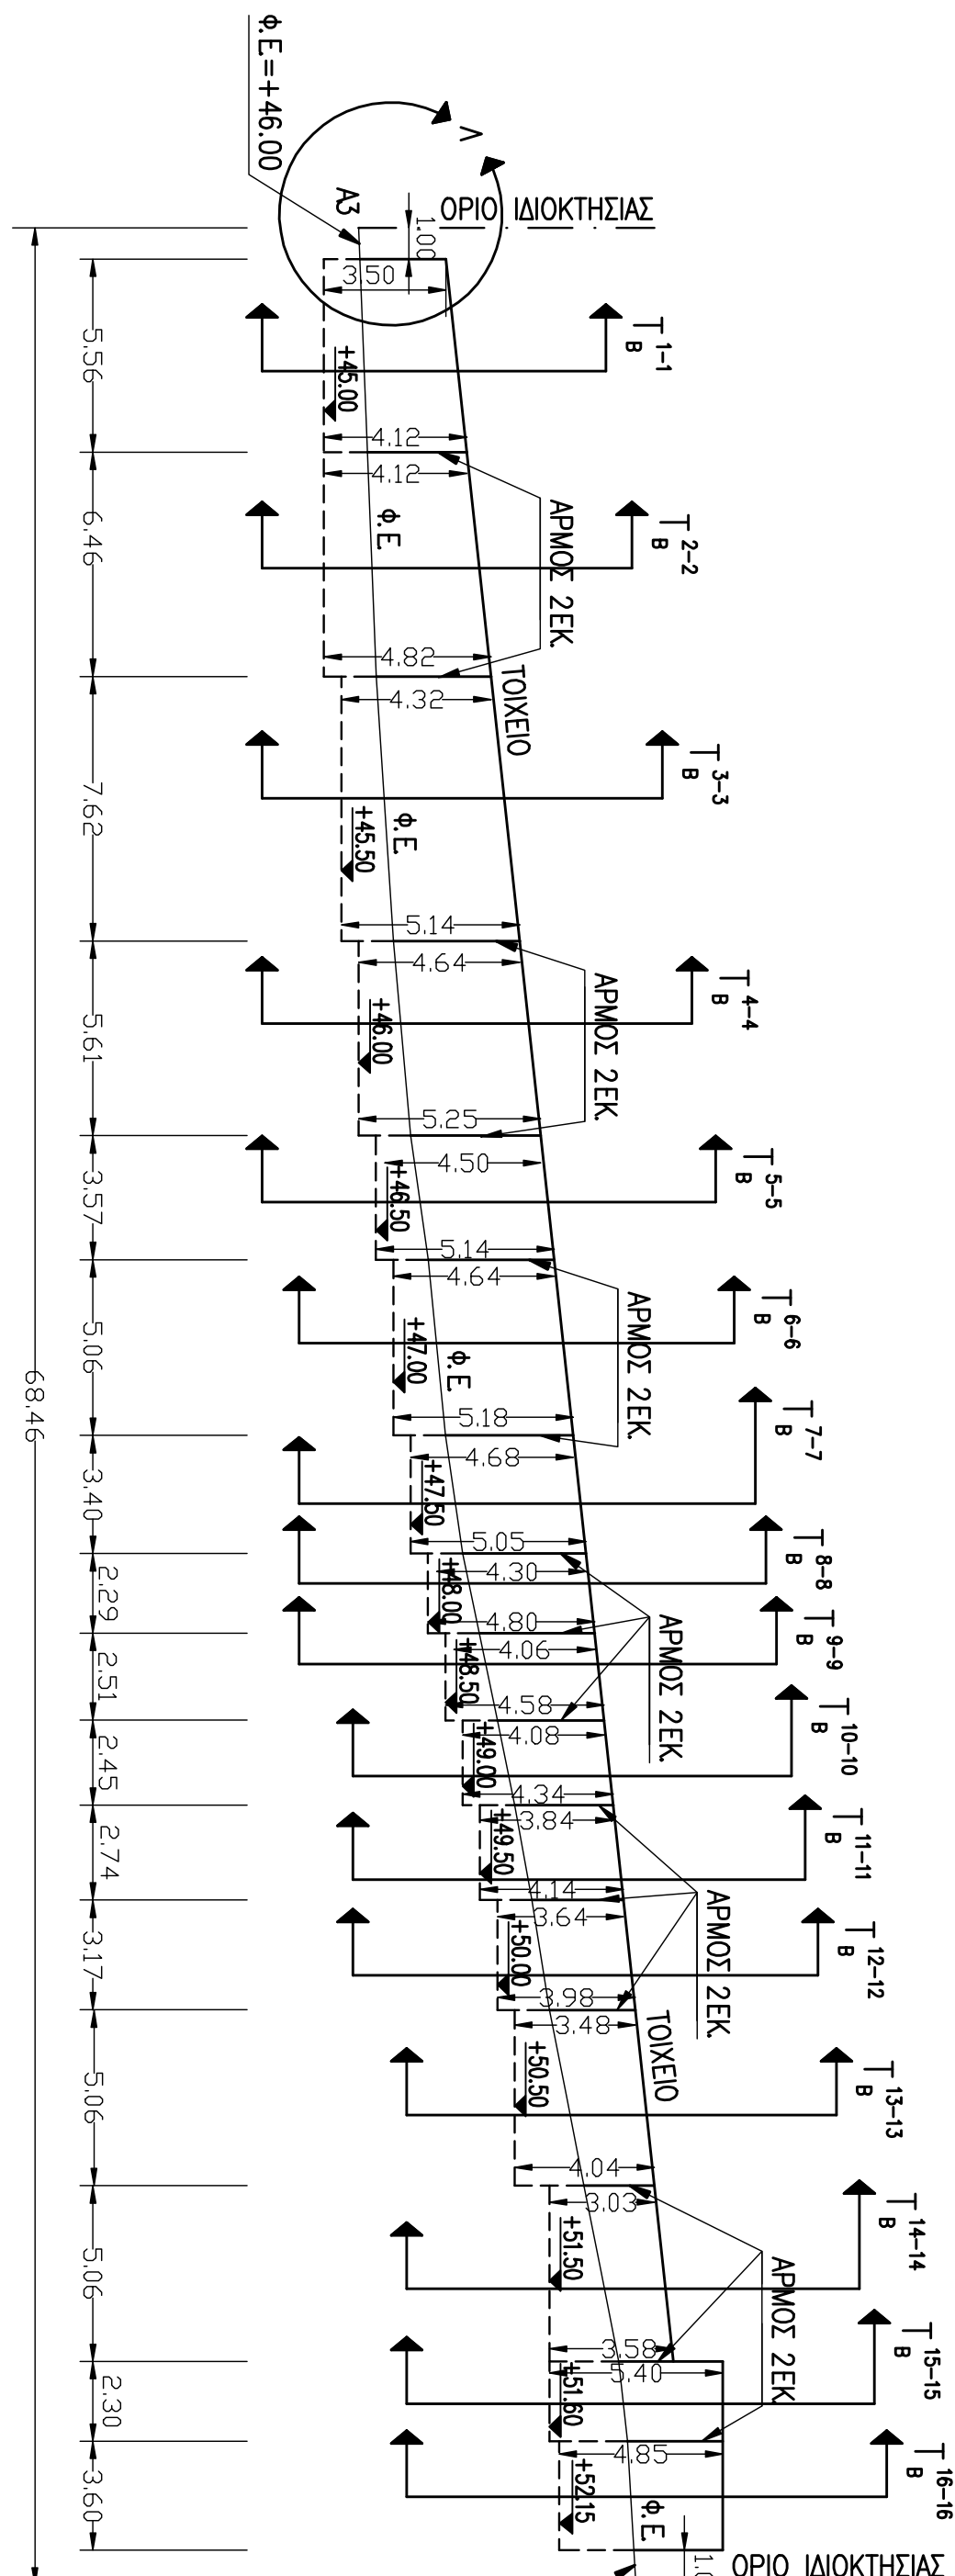

ΜΗΚΟΤΟΜΗ ΟΥΗΣ Β

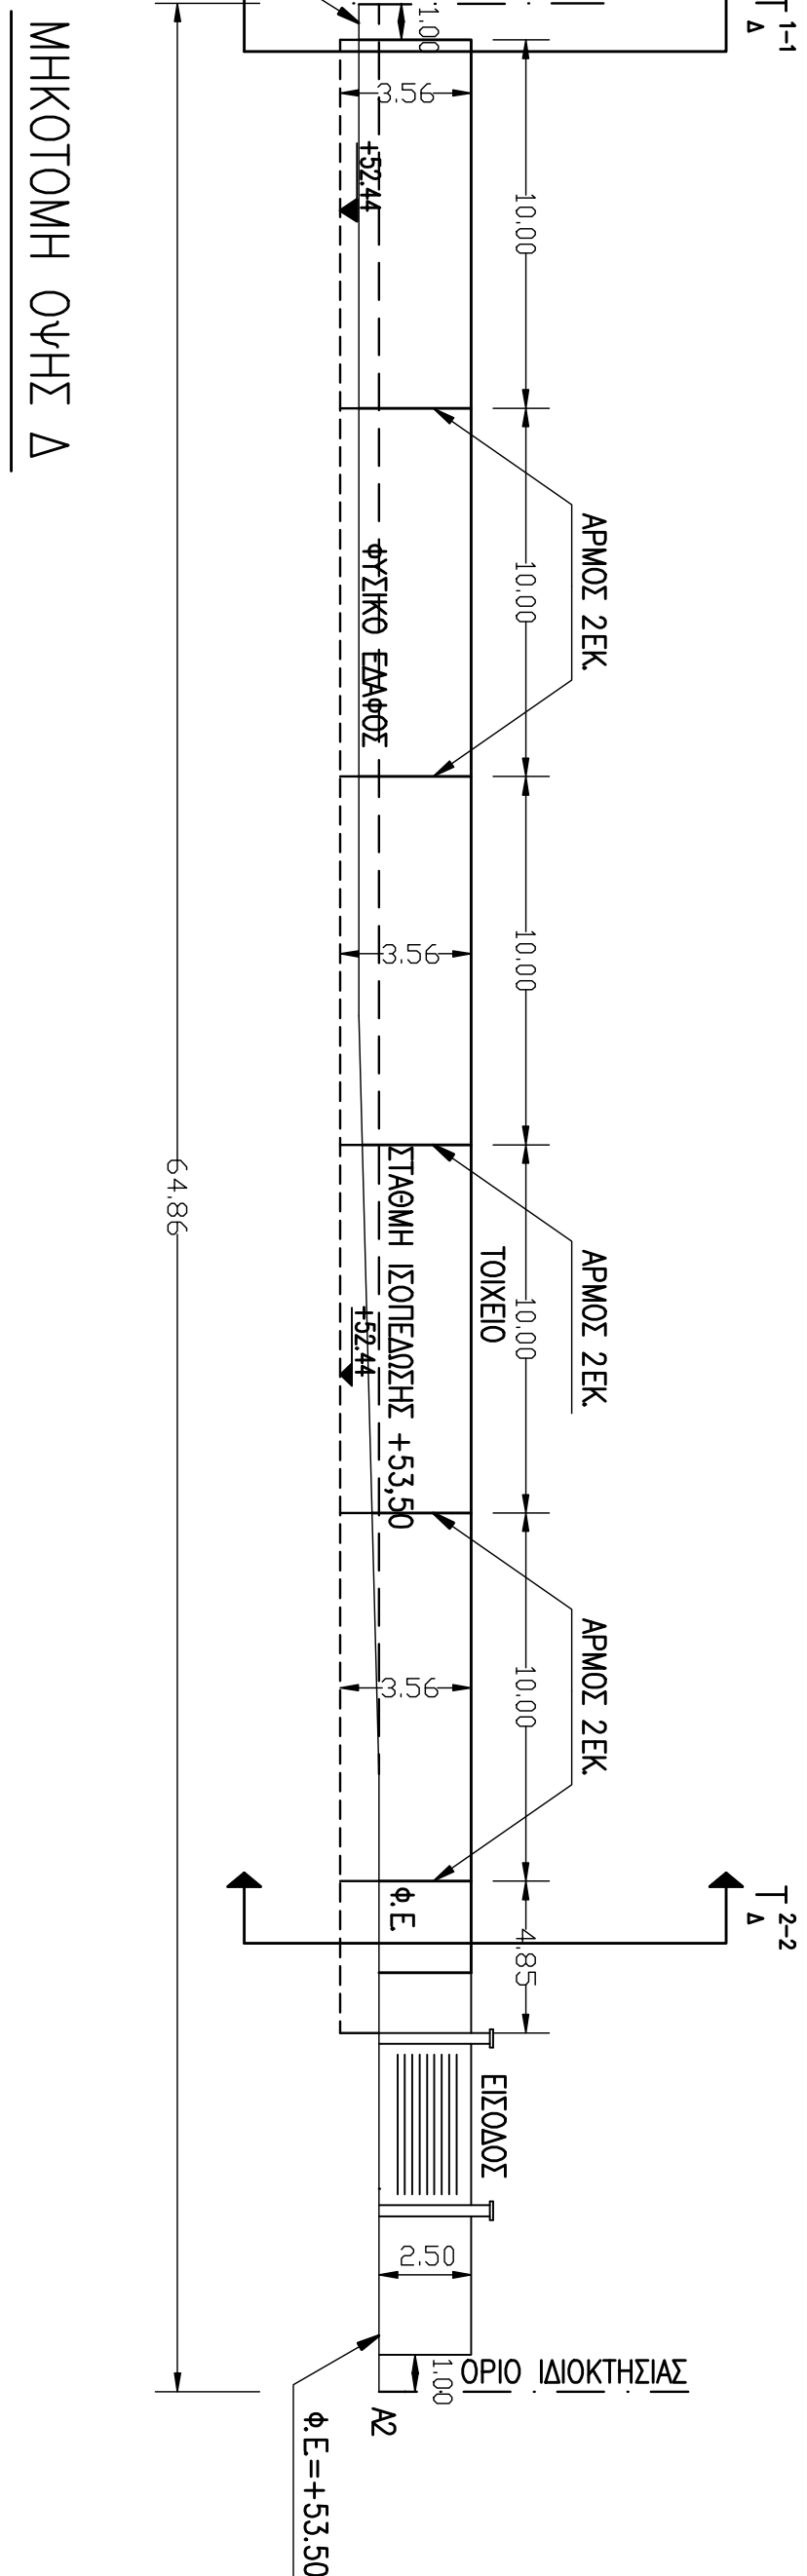

ΜΗΚΟΤΟΜΗ ΟΥΗΣ Δ

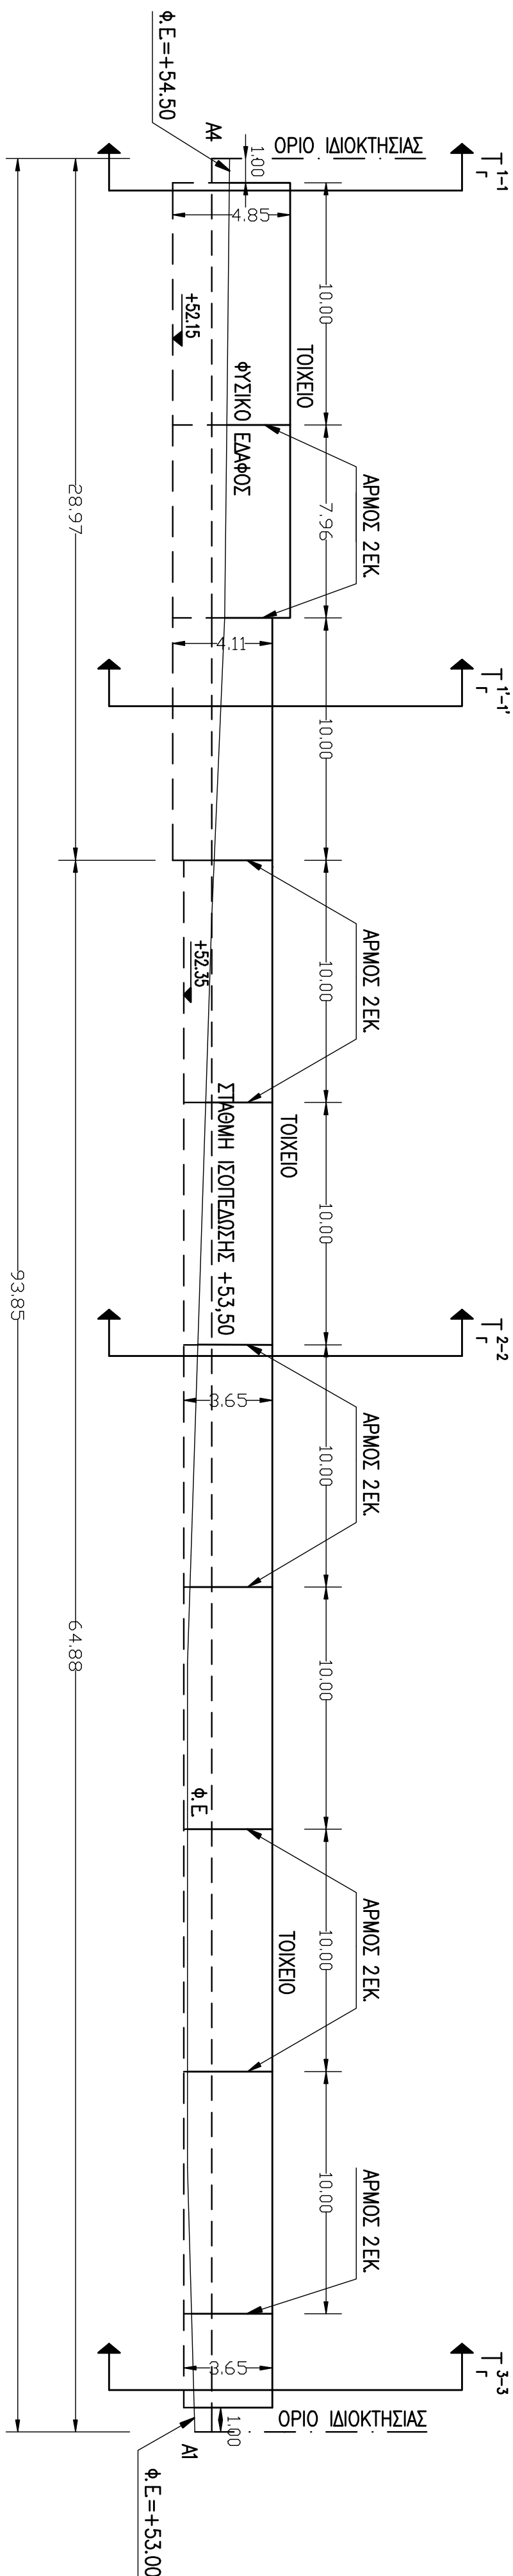

ΜΗΚΟΤΟΜΗ ΟΥΗΣ Γ

ΑΡΧΙΤΕΚΤΟΝΙΚΕΣ	ΤΙΤΛΟΙΣ
ΣΧΕΤΙΚΑ ΣΧΕΔΙΑ	

ΤΕΡΜΑΤΙΚΟ ΚΑΛΩΔΙΟΝ 150KV ΠΟΛΥΤΟΤΑΜΟΥ ΕΥΒΟΙΑΣ ΜΗΚΟΤΟΜΙΕΣ ΤΟΙΧΕΙΩΝ ΠΕΡΙΦΡΑΞΗΣ			
ΣΧΗΜΑΤΙΣΜΟΣ	ΜΕΛΕΤΗΤΗΣ	ΕΡΕΥΝΗΤΗΣ	ΕΠΙΣΤΗΜΟΝΙΚΟΣ
Ε. ΜΑΡΚΑ	Γ. ΤΣΟΛΑΚ	Α. ΣΚΟΛΟΤΑΚΗΣ	ΣΤΑΥΡΟΣ
Α.Δ.Μ.Η.Ε. ΔΙΕΥΘΥΝΣΗ ΝΕΩΝ ΕΡΓΩΝ ΜΕΤΑΒΟΡΑΣ			ΚΑΙΜΑΚΑ 1:200
ΤΟΜΕΑΣ ΕΡΓΩΝ ΠΟΛ. ΜΗΧ. ΥΠ. ΚΥΤ.			39070-2