


Όλες οι διαστάσεις είναι σε mm.
All dimensions are in mm.

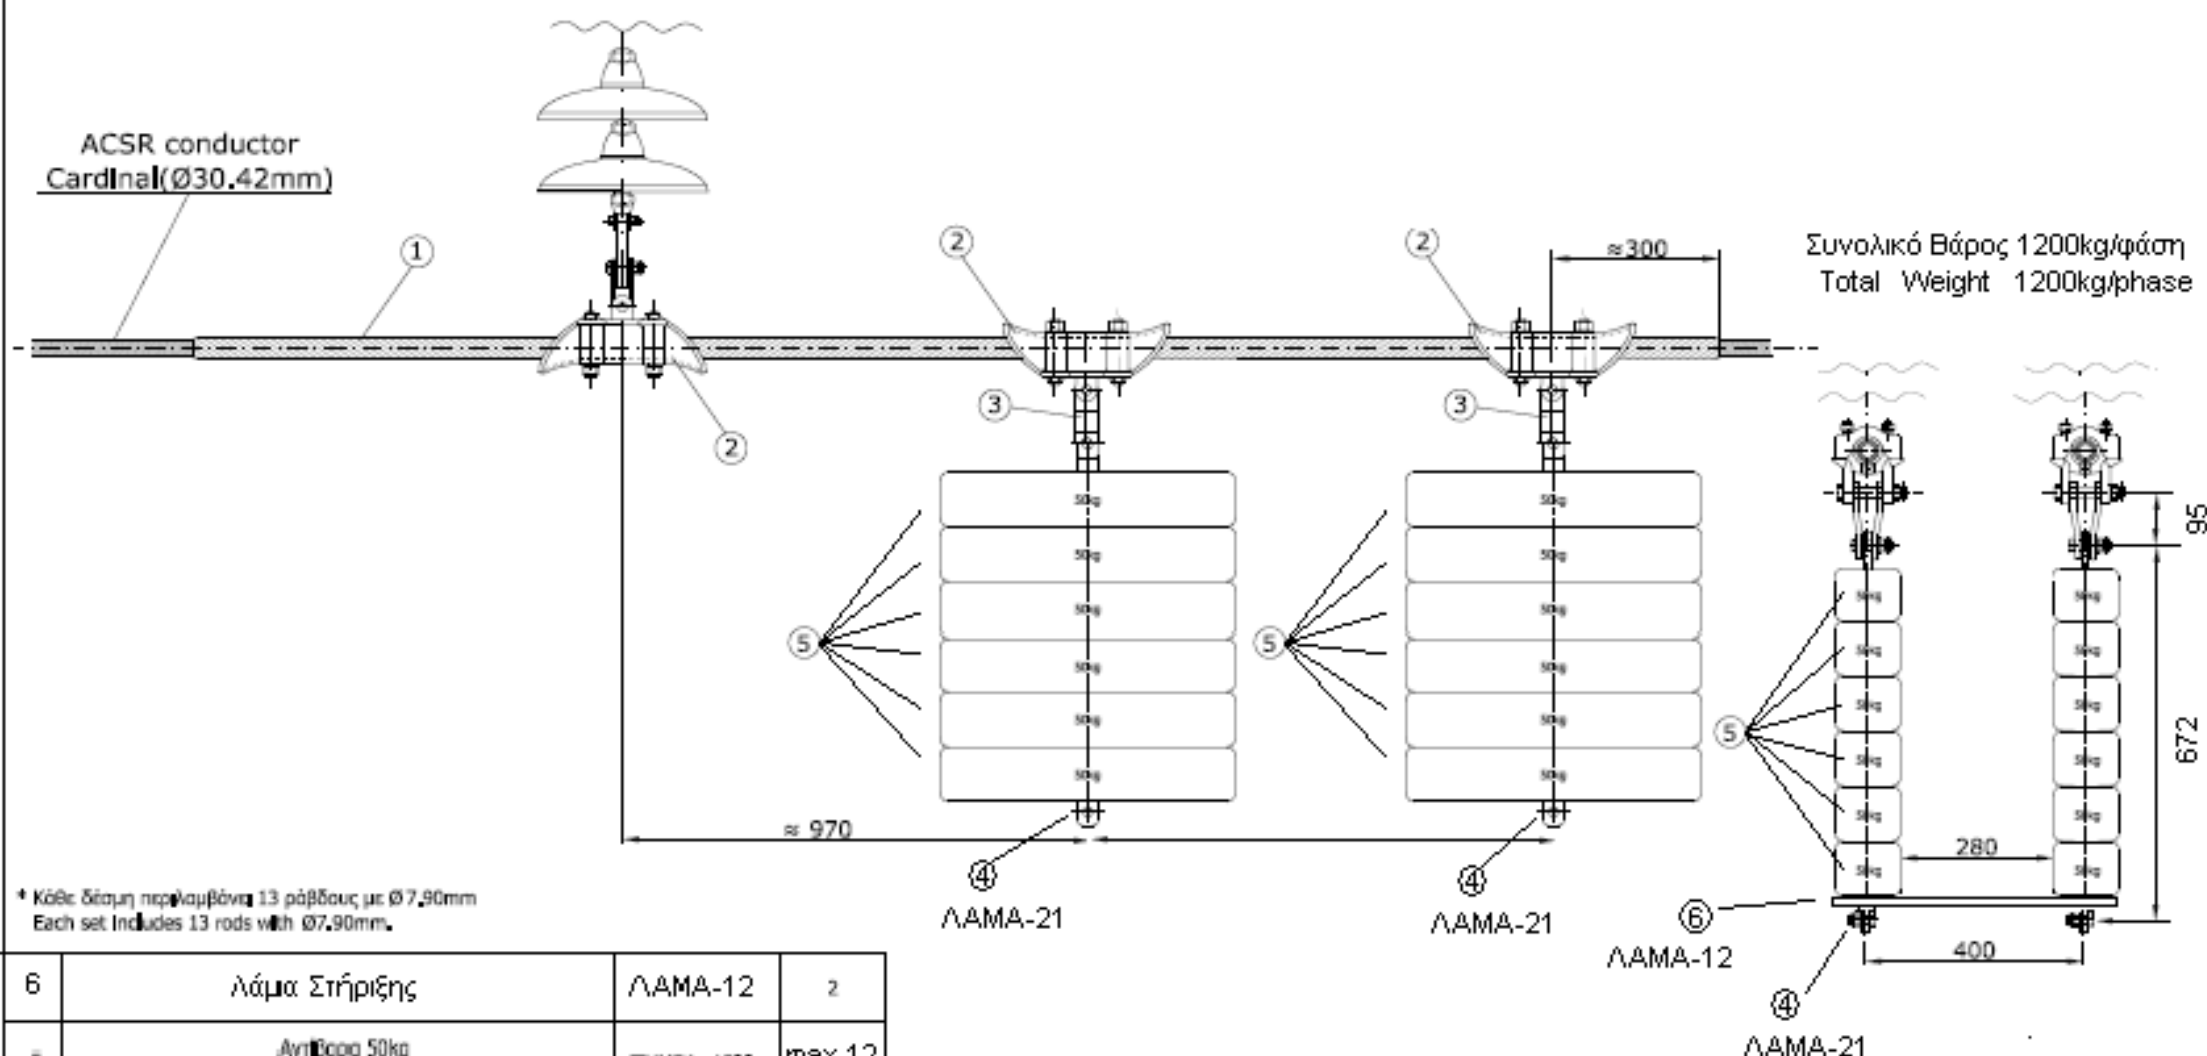

| | | | |
|-----|---|----------------------------|----------------------|
| 6 | Λάμα Στήριξης | ΛΑΜΑ-12 | 2 |
| 5 | Αντίβαρο 50kg 50kg Counterweight | ΤΗΜΕΚ - 1523 | max.12 |
| 4 | Λάμα Επιμήκυνσης για 50kg - 300kg | ΛΑΜΑ-21 | 4 |
| 3 | Λάμα κακαμμένη Bended Link | ΛΑΜΑ - 01 | 4 |
| 2 | Συγκλήρας Αναρτήσεως Suspension Clamp | TR - 5/25 | 4 |
| 1 | Σετ προελασμοποιημένων ράβδων αντιστάσεως με L = 4140 Preformed Armor Rods Set with L = 4140 | TR - 5/35 A | 4 |
| α/α | Περιγραφή Description | Αρ. σχεδίου Drawing No. | Ποσότητα Quantity |

| ΣΧΕΔΙΑΣΗ | ΜΕΛΕΤΗ | ΕΛΕΓΧΟΣ | ΕΓΚΡΙΣΗ | ΗΜΕΡΟΜΗΝΙΑ |
|---|--------|---|---------|------------|
| | | | | |
| ΔΕΗ ΑΕ ΔΙΕΥΘΥΝΣΗ ΝΕΩΝ ΕΡΓΩΝ ΜΕΤΑΦΟΡΑΣ | | ΣΥΝΑΡΜΟΤΗ ΑΝΑΡΤΗΣΗΣ ΑΝΤΙΒΑΡΩΝ 50 kg ΣΕ ΔΙΔΥΜΟ ΑΓΩΓΩ Γ.Μ. 400 kV - ΤΥΠΟΣ R3 SUSPENSION ASSEMBLY OF 50kg COUNTERWEIGHTS FOR TWIN CONDUCTOR OF 400kV T.L. - TYPE R3 | | |
| ΑΡ. ΣΧΕΔΙΟΥ: DRAWING No: | | ΚΑΔΜΑΚΑ SCALE 1 : 10 | | |