


Όλες οι διαστάσεις είναι σε mm.  
All dimensions are in mm.

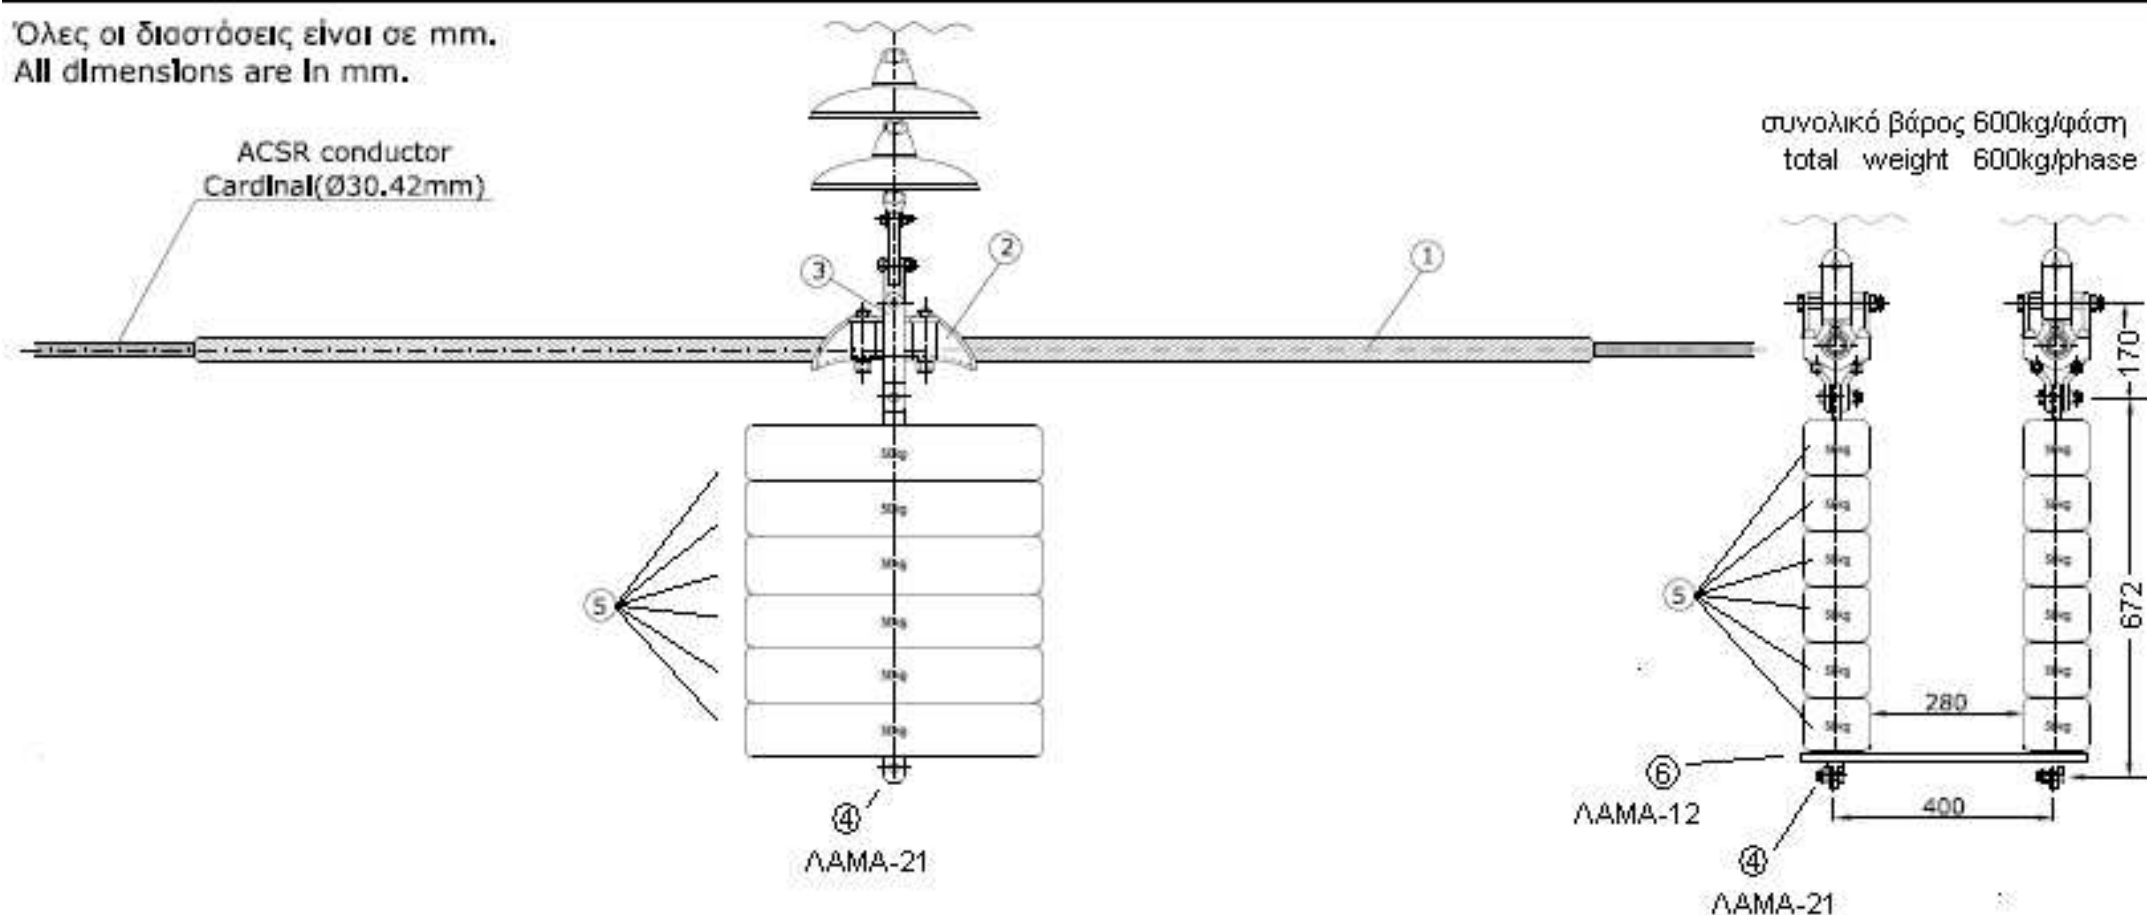

\* Κάθε δέσμη περιλαμβάνει 13 ράβδους με Ø 7,90mm  
Each set includes 13 rods with Ø7,90mm.

6	Λάμα Στήριξης	ΛΑΜΑ-12	1
5	Αντίβαρα 50kg 50kg Counterweight	ΤΗΜΕΚ - 1523	max.12
4	Λάμα Επιμήκυνσης για 50kg - 300kg	ΛΑΜΑ-21	2
3	Λάμα κακαμμένη Bended Link	ΛΑΜΑ - 02	2
2	Σταγυκτήρας Αναρτήσεως Suspension Clamp	TR - 5/25	2
1	Σετ προδιαμορφωμένων ράβδων ανάρτησης με L = 2540mm Preformed Armors Rods Set with L = 2540mm	TR - 5/35	2
α/α	Περιγραφή Description	Αρ. σχεδίου Drawing No.	Ποσότητα Quantity

ΣΧΕΔΙΑΣΗ	ΜΕΛΕΤΗ	ΕΛΕΓΧΟΣ	ΕΓΚΡΙΣΗ	ΗΜΕΡΟΜΗΝΙΑ
<b>ΔΕΗ ΑΕ</b> ΔΙΕΥΘΥΝΣΗ ΝΕΩΝ ΕΡΓΩΝ ΜΕΤΑΦΟΡΑΣ		ΣΥΝΑΡΜΟΓΗ ΑΝΑΡΤΗΣΗΣ ΑΝΤΙΒΑΡΩΝ 50kg ΣΕ ΔΙΑΔΥΜΟ ΑΓΩΓΟ Γ.Μ. 400kV - ΤΥΠΟΙ S15 & G5 SUSPENSION ASSEMBLY OF 50kg COUNTERWEIGHTS FOR TWIN CONDUCTOR OF 400kV T.L. - TYPES S15 & G5		
		ΑΡ. ΣΧΕΔΙΟΥ: DRAWING No:		ΚΑΙΤΜΑΚΑ: SCALE: 1 : 10