


Όλες οι διαστάσεις είναι σε χιλιοστά
All dimensions are in mm

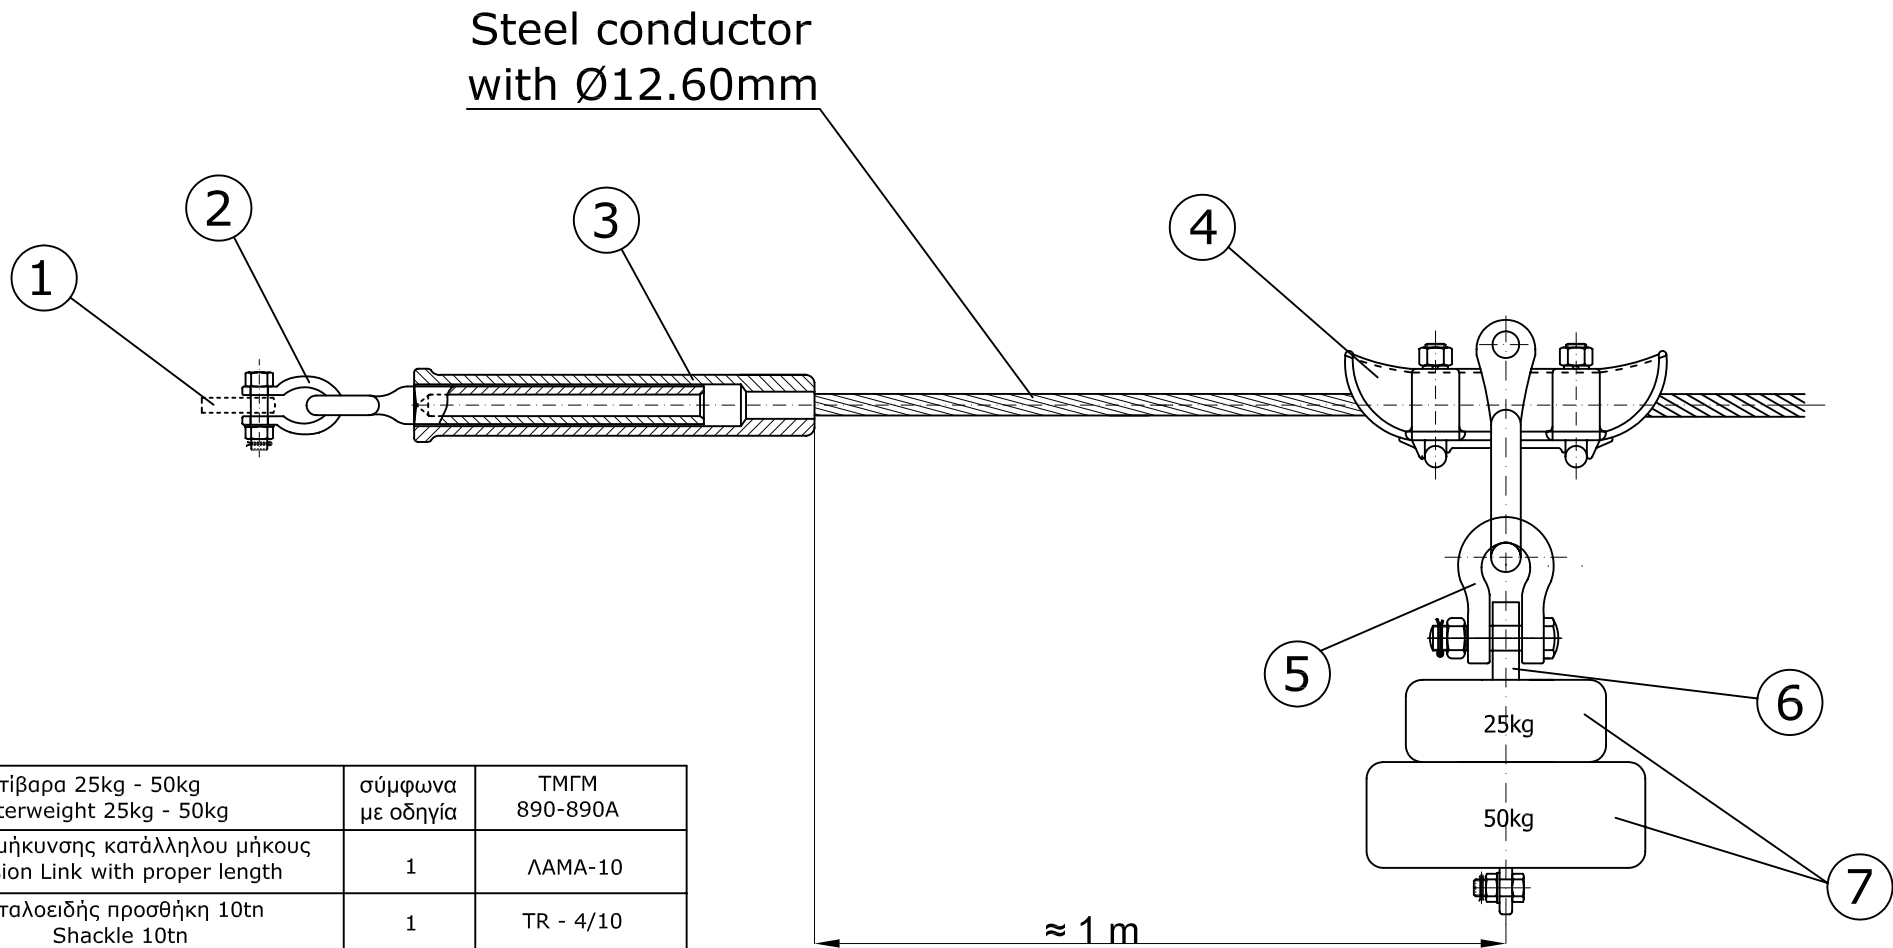

5	Αντίβαρα 25kg - 50kg Counterweight 25kg - 50kg	σύμφωνα με οδηγία	ΤΜΓΜ 890-890Α
4	Λάμα επιμήκυνσης κατάλληλου μήκους Extension Link with proper length	1	ΛΑΜΑ-10
5	Πεταλοειδής προσθήκη 10tn Shackle 10tn	1	TR - 4/10
4	Σφιγκτήρας ανάρτησης αγωγού προστασίας Suspension clamp for shield wire	1	TR - 5/27
3	Σφιγκτήρας τέρματος αγωγού προστασίας Dead end compression clamp for shield wire	1	TR - 5/31
2	Πεταλοειδής προσθήκη Πύργου Tower shackle	1	U1
1	Κομβοέλασμα Πύργου Tower fitting	1	-
item a/a	Περιγραφή Εξαρτημάτων Fittings Description	Ποσότητα Quantity	Αριθμός Σχεδίου Drawing No.

ΣΧΕΔΙΑΣΗ	ΜΕΛΕΤΗ	ΕΛΕΓΧΟΣ	ΕΓΚΡΙΣΗ	ΗΜΕΡΟΜΗΝΙΑ
Κ.ΚΥΡΙΑΚΟΥΛΙΑΣ	Κ.ΚΥΡΙΑΚΟΥΛΙΑΣ	Ε.ΚΟΡΚΑ	Μ.ΚΟΡΩΝΙΩΤΑΚΗΣ	20/11/2007
ΔΕΗ ΑΕ ΔΙΕΥΘΥΝΣΗ ΝΕΩΝ ΕΡΓΩΝ ΜΕΤΑΦΟΡΑΣ Τομέας Ηλεκτρολογικών Μελετών Εξοπλισμού & Καλωδιακών Γ.Μ.		ΣΥΝΑΡΜΟΓΗ ΑΝΑΡΤΗΣΗΣ ΑΝΤΙΒΑΡΩΝ 25kg Ή 50kg ΣΕ ΑΓΩΓΟ ΠΡΟΣΤΑΣΙΑΣ Γ.Μ. 400kV - ΠΥΡΓΟΣ ΤΕΡΜΑΤΟΣ SUSPENSION ASSEMBLY OF 25kg OR 50kg COUNTERWEIGHTS FOR SHIELD WIRE OF 400kV T.L. - TENSION TOWER		
ΑΡ. ΣΧΕΔΙΟΥ:			ANEY ΚΛΙΜΑΚΟΣ NO SCALE	
			ΤΗΜΕΚ-1557	