


Όλες οι διαστάσεις είναι σε χιλιοστά
All dimensions are in mm

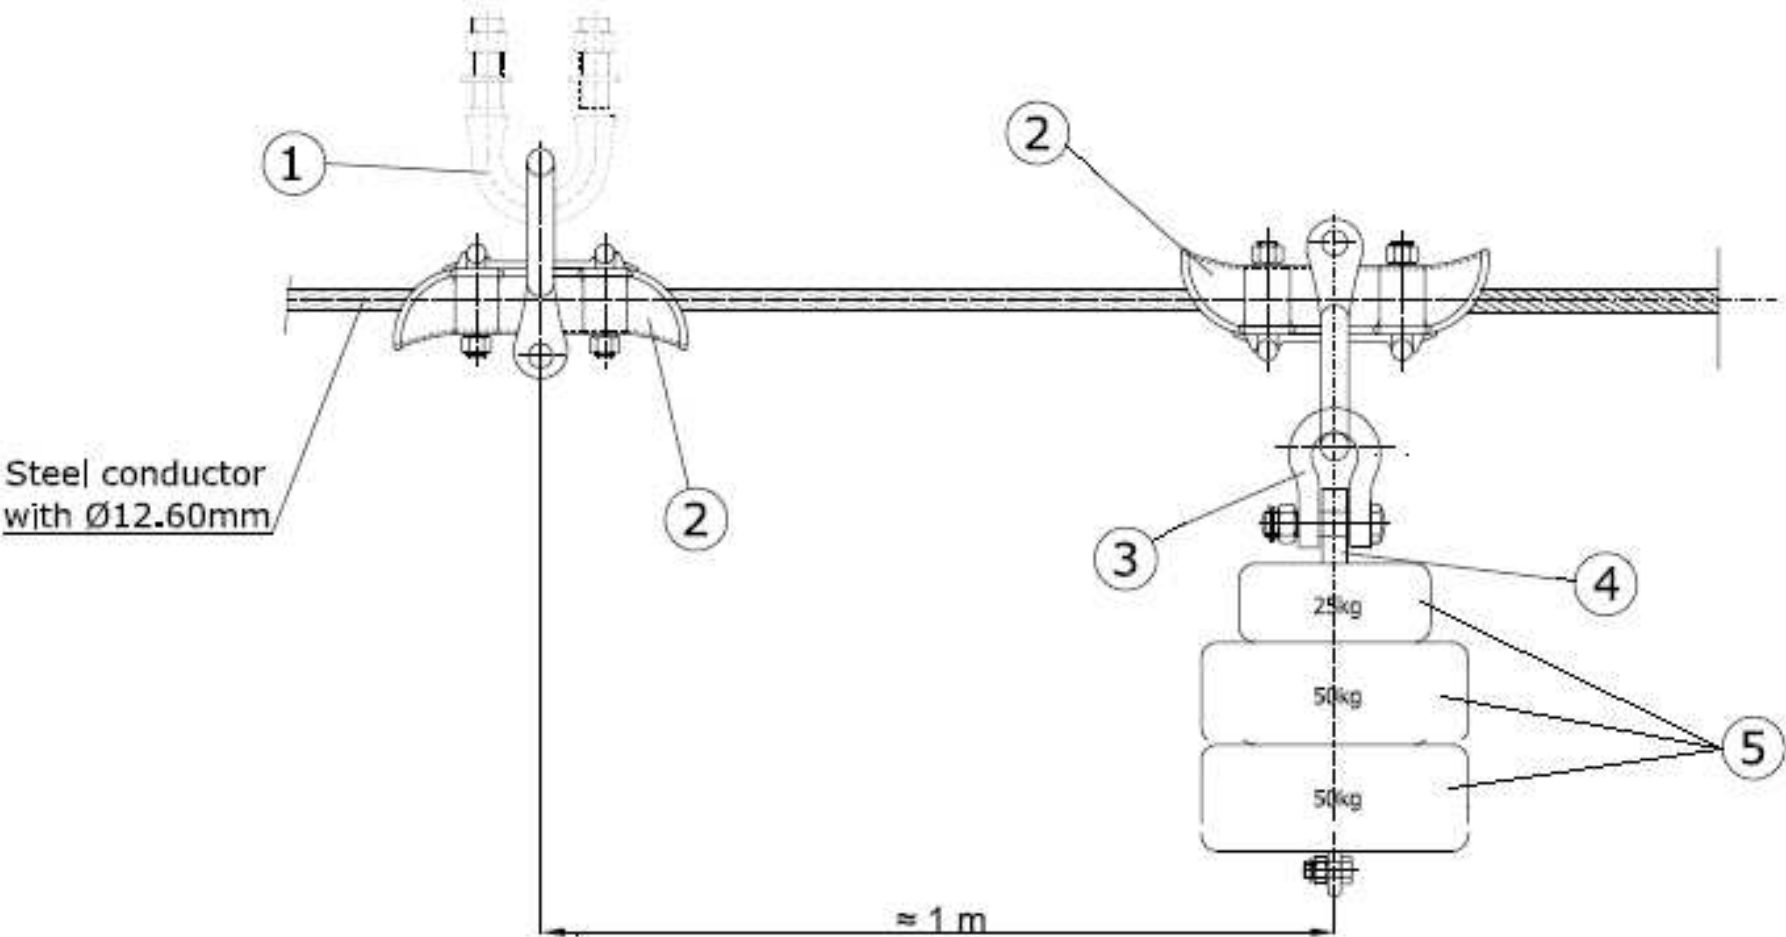

Steel conductor
with Ø12.60mm

5	Αντίβαρο 25kg - 50kg Counterweight 25kg - 50kg	σύμφωνα με οδηγία	ΤΜΓΜ 890 - 890Α
4	Λάμα επέκτασης κατάλληλου μήκους Extension L-ink with proper length	1	ΛΑΜΑ-31
3	Πεταλοειδής προσθήκη 10tn Shackle 10tn	1	TR-4/10Α
2	Σφηνόκτες ανάρτησης αγωγού προστασίας Suspension clamp for shield wire	2	TR - 5/27
1	Εξάρτημα Πύργου Tower fitting	1	-
Item a/o	Περιγραφή Εξαρτημάτων Fittings Description	Ποσότητα Quantity	Αριθμός Σχεδίου Drawing No.

ΣΧΕΔΙΑΣΗ	ΜΕΛΕΤΗ	ΕΛΕΓΧΟΣ	ΕΓΚΡΙΣΗ	ΗΜΕΡΟΜΗΝΙΑ
ΔΕΗ ΑΕ ΔΙΕΥΘΥΝΣΗ ΝΕΩΝ ΕΡΓΩΝ ΜΕΤΑΦΟΡΑΣ		ΣΥΝΑΡΜΟΓΗ ΑΝΑΡΤΗΣΗΣ ΑΝΤΙΒΑΡΩΝ ΣΕ ΑΓΩΓΟ ΠΡΟΣΤΑΣΙΑΣ Γ.Μ. 400kV - ΠΥΡΓΟΣ ΑΝΑΡΤΗΣΗΣ SUSPENSION ASSEMBLY FOR SHIELD WIRE OF 400kV T.L. - SUSPENSION TOWER		
ΑΡ. ΣΧΕΔΙΟΥ:			ΑΝΕΥ ΚΛΙΜΑΚΟΣ NO SCALE	