


Όλες οι διαστάσεις είναι σε χιλιοστά  
All dimensions are in mm

Steel conductor  
with Ø12.60mm

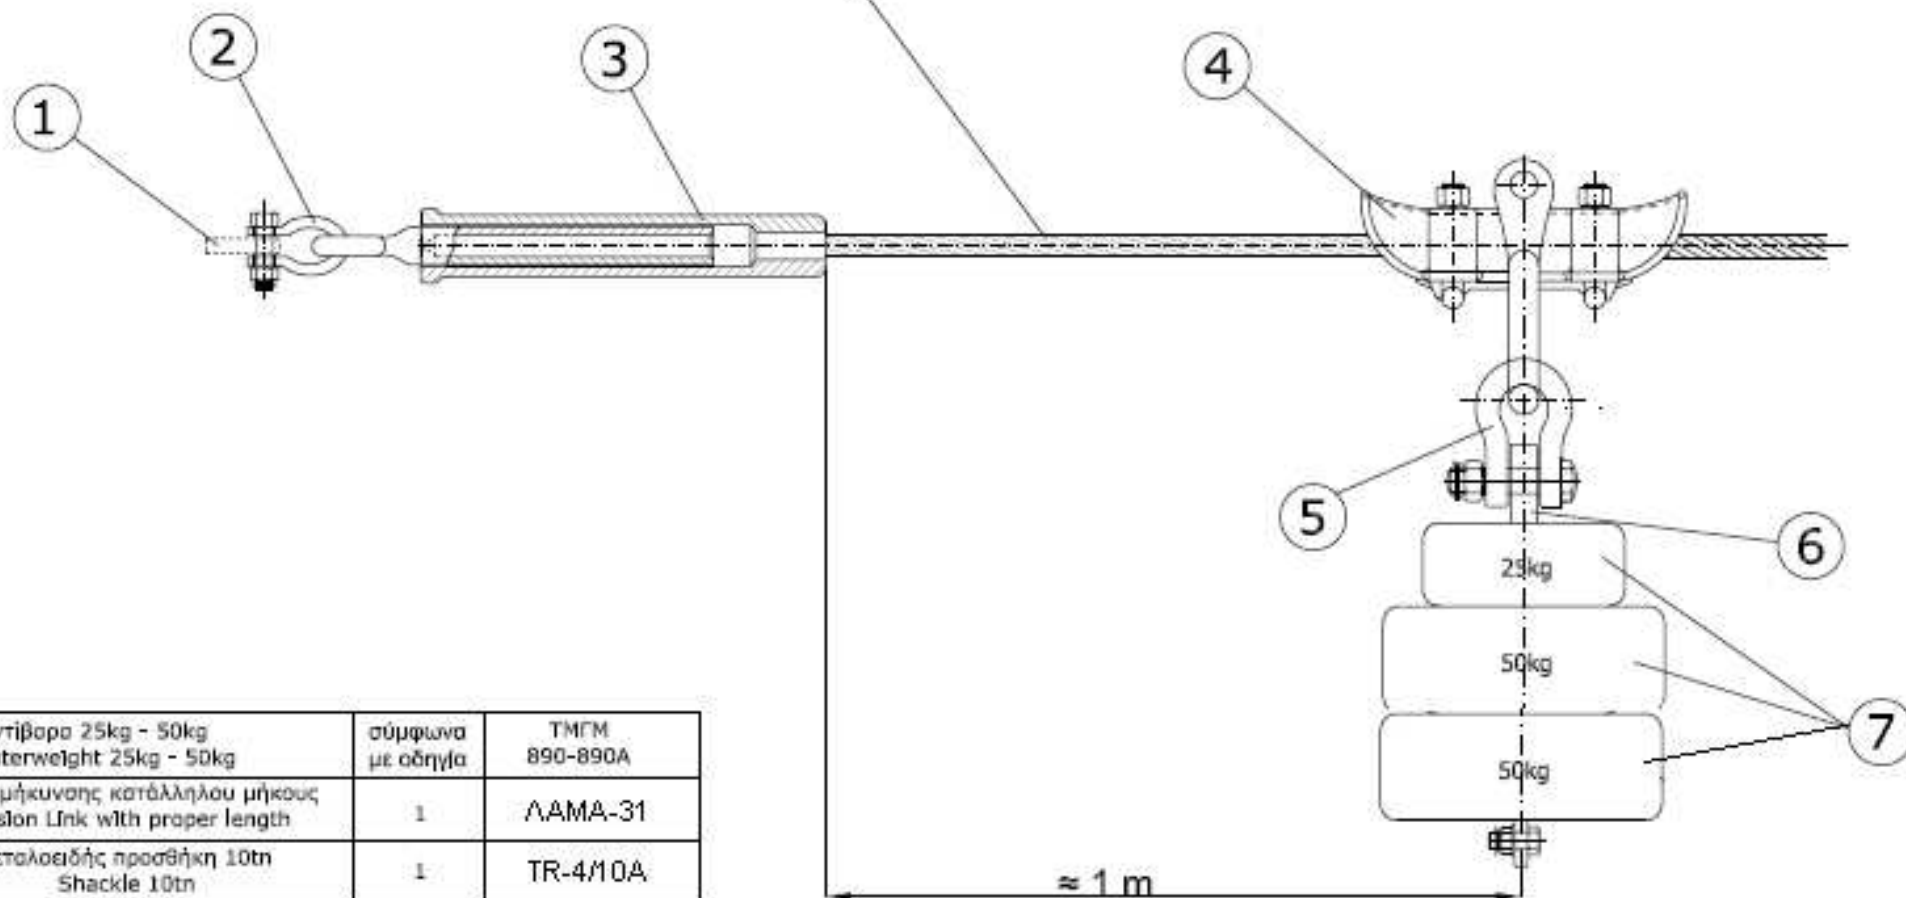

7	Αντίβαρα 25kg - 50kg Counterweight 25kg - 50kg	σύμφωνα με οδηγία	ΤΜΓΜ 890-890Α
6	Λόβο επιμήκυνσης κατάλληλου μήκους Extension Link with proper length	1	ΛΑΜΑ-31
5	Πεταλοειδής προσθήκη 10tn Shackle 10tn	1	TR-4/10Α
4	Σφιγκτήρας ανάρτησης αγωγού προστασίας Suspension clamp for shield wire	1	TR - 5/27
3	Σφιγκτήρας τέρματος αγωγού προστασίας Dead end compression clamp for shield wire	1	TR - 5/31
2	Πεταλοειδής προσθήκη Πύργου Tower shackle	1	U1
1	Καμβοέλασμα Πύργου Tower fitting	1	-
Item n/o	Περιγραφή Εξαρτημάτων Fittings Description	Ποσότητα Quantity	Αριθμός Σχεδίου Drawing No.

ΣΧΕΔΙΑΣΗ	ΜΕΛΕΤΗ	ΕΛΕΓΧΟΣ	ΕΓΚΡΙΣΗ	ΗΜΕΡΟΜΗΝΙΑ
<b>ΔΕΗ ΑΕ</b>		ΣΥΝΑΡΜΟΓΗ ΑΝΑΡΤΗΣΗΣ ΑΝΤΙΒΑΡΩΝ ΣΕ ΑΙΩΓΟ ΠΡΟΣΤΑΣΙΑΣ Γ.Μ. - 400kV - ΠΥΡΓΟΣ ΤΕΡΜΑΤΟΣ SUSPENSION ASSEMBLY OF COUNTERWEIGHTS FOR SHIELD WIRE OF 400kV T.J.L. - TENSION TOWER		
ΔΙΕΥΘΥΝΣΗ ΝΕΩΝ ΕΡΓΩΝ ΜΕΤΑΦΟΡΑΣ		ΑΡ. ΣΧΕΔΙΟΥ:		ΑΝΕΥ ΚΑΙΜΑΚΟΣ NO SCALE