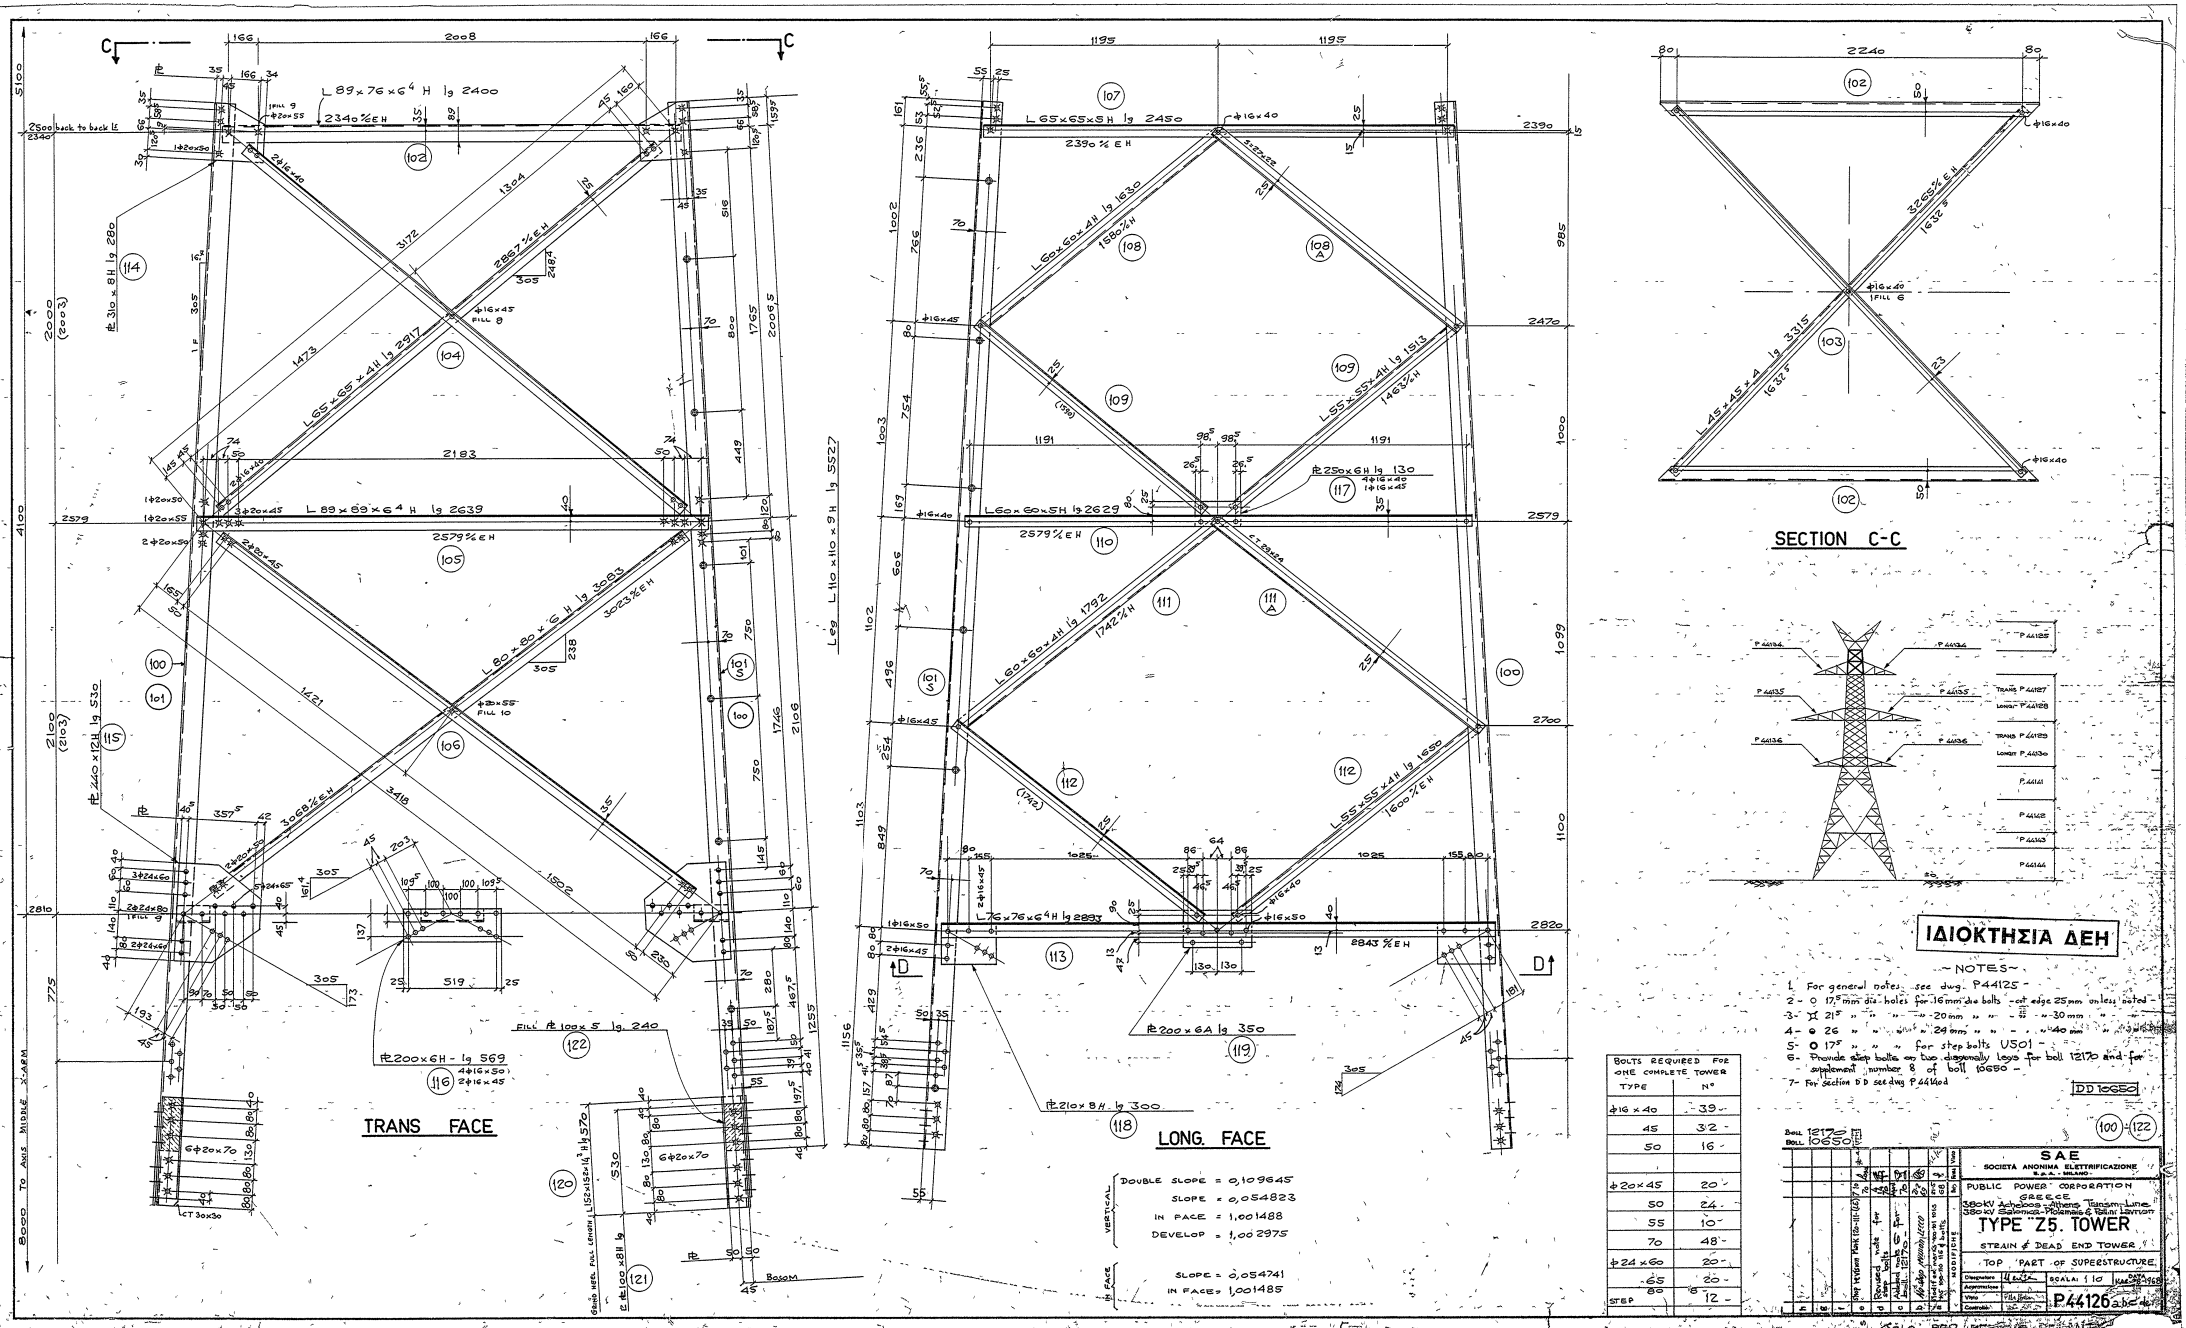
TRANS FACE
LONG. FACE
SECTION C-C
NOTES
1- For general notes see dwg. P44125
2- ○ 17,5 mm dia. holes for 16 mm dia bolts - cut edge 25 mm unless noted
3- ⌶ 21 " " " " " 20 mm " " " " "
4- ● 26 " " " " " 24 mm " " " " "
5- ○ 17,5 " " " " for step bolts U501
6- Provide step bolts on two diagonally legs for bolt 12170 and for supplement number 8 of bolt 10650
7- For section D D see dwg P44106d
DOUBLE SLOPE = 0,109645
SLOPE = 0,054823
IN FACE = 1,001488
DEVELOP = 1,002975
SLOPE = 0,054741
IN FACE = 1,001485
BOLTS REQUIRED FOR ONE COMPLETE TOWER
TYPE
N°
ΙΔΙΟΚΤΗΣΙΑ ΔΕΗ
SAE
SOCIETA ANONIMA ELETTRIFICAZIONE
P.44126