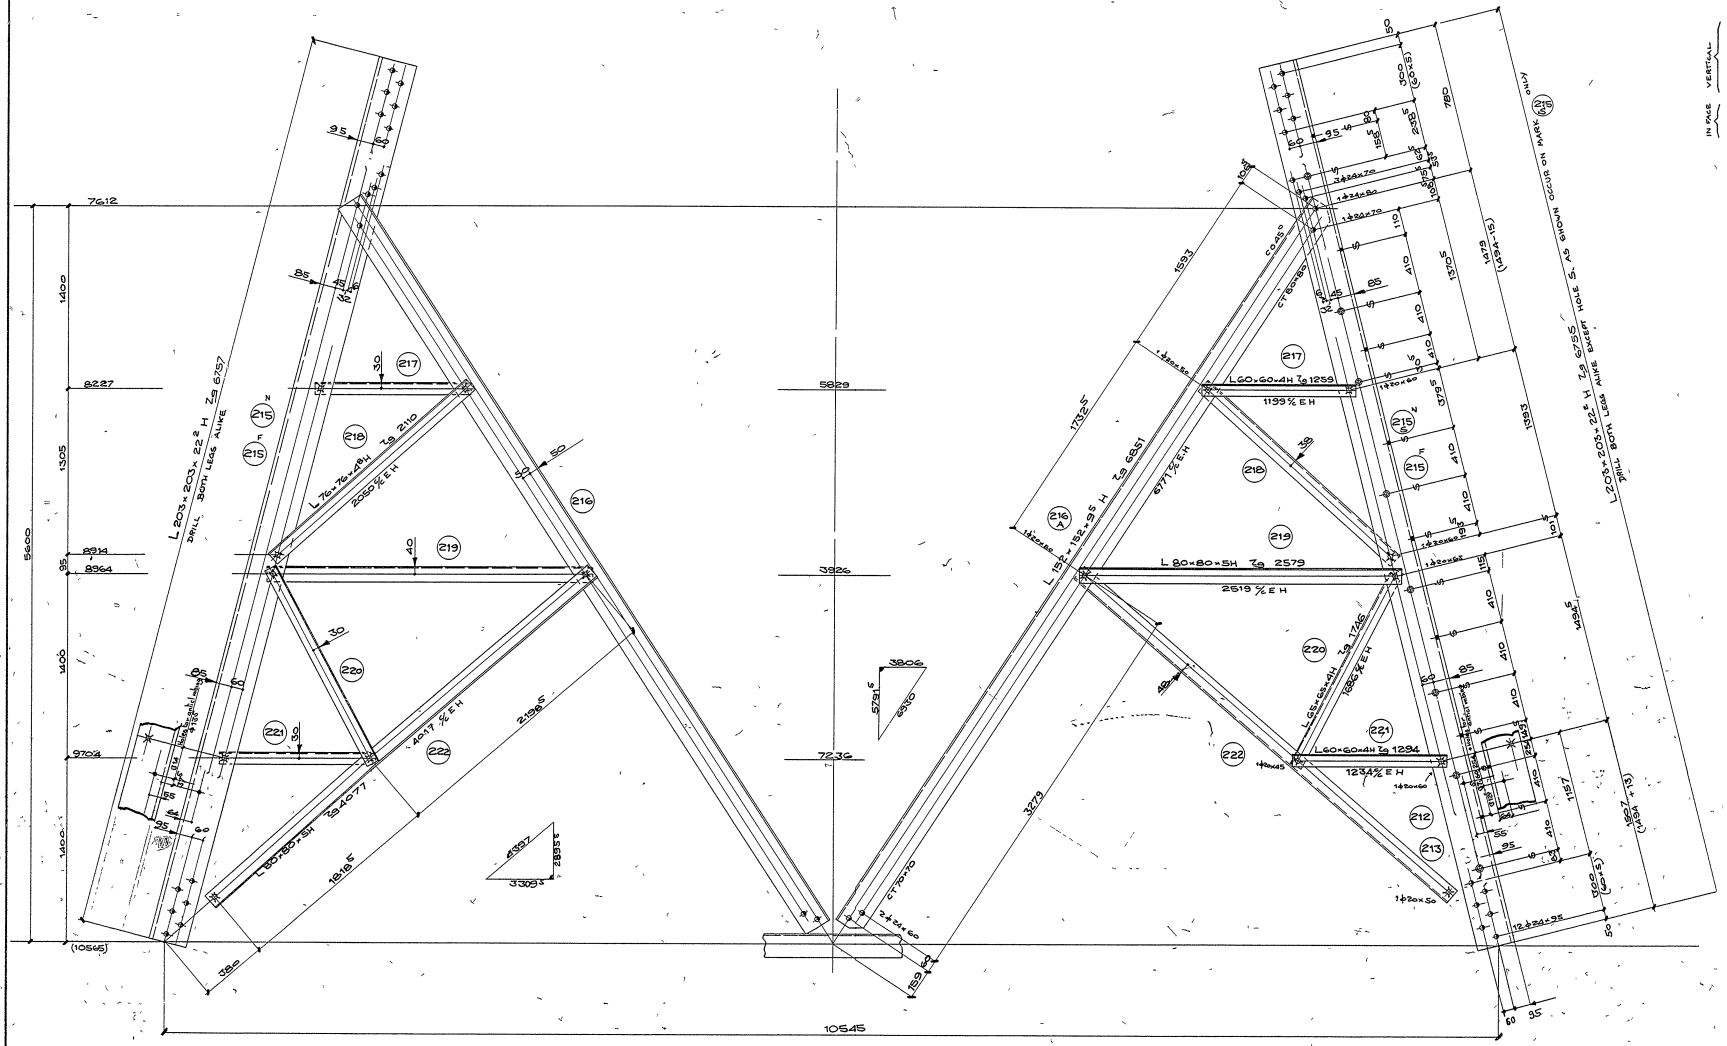

VERTICAL — DOUBLE SLOPE	= 0 527318
VERTICAL — SLOPE	= 0 263659
VERTICAL — DEVELOP	= 1 067273
VERTICAL — IN FACE	= 1 034167
IN FACE — SLOPE	= 0 254948
IN FACE — IN FACE	= 1 032012

Nº 1 TOWER BODY	
Bolts	Nº
ϕ 20×45	8
" ×50	24
" ×60	24
" ×65	8
step bolts	16
ϕ 24 × 60	16
" " × 70	32
" " × 80	8
" " ×95	48

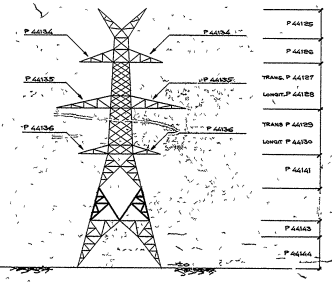

~NOTES~

1.- for general notes see dwg P44125 -
2 - For top part see dwg P44125 ~ P44130.-
3 - For bottom part see dwg P44140 ~ P44145.-
4 - ○ =17mm dia holes for 16mm dia bolts, cut edge 25mm
5 - ⌘ =21mm dia holes for 20mm dia bolts, cut edge 30mm
6 - ◎ =26mm dia holes for 24mm dia bolts, cut edge 40mm
7 - ⊙ =17mm dia holes for step bolts U501
8 - For anti-climbing device see dwg 0A1797
9 - Provide step bolts on five diagonally legs for bolt 1217o and for supplement number 8 of bolt 10650 -

ΙΔΙΟΚΤΗΣΙΑ ΔΕΗ

DD 10650
215 - 222

Bolt 1217o
BOLT 10650

| | | |