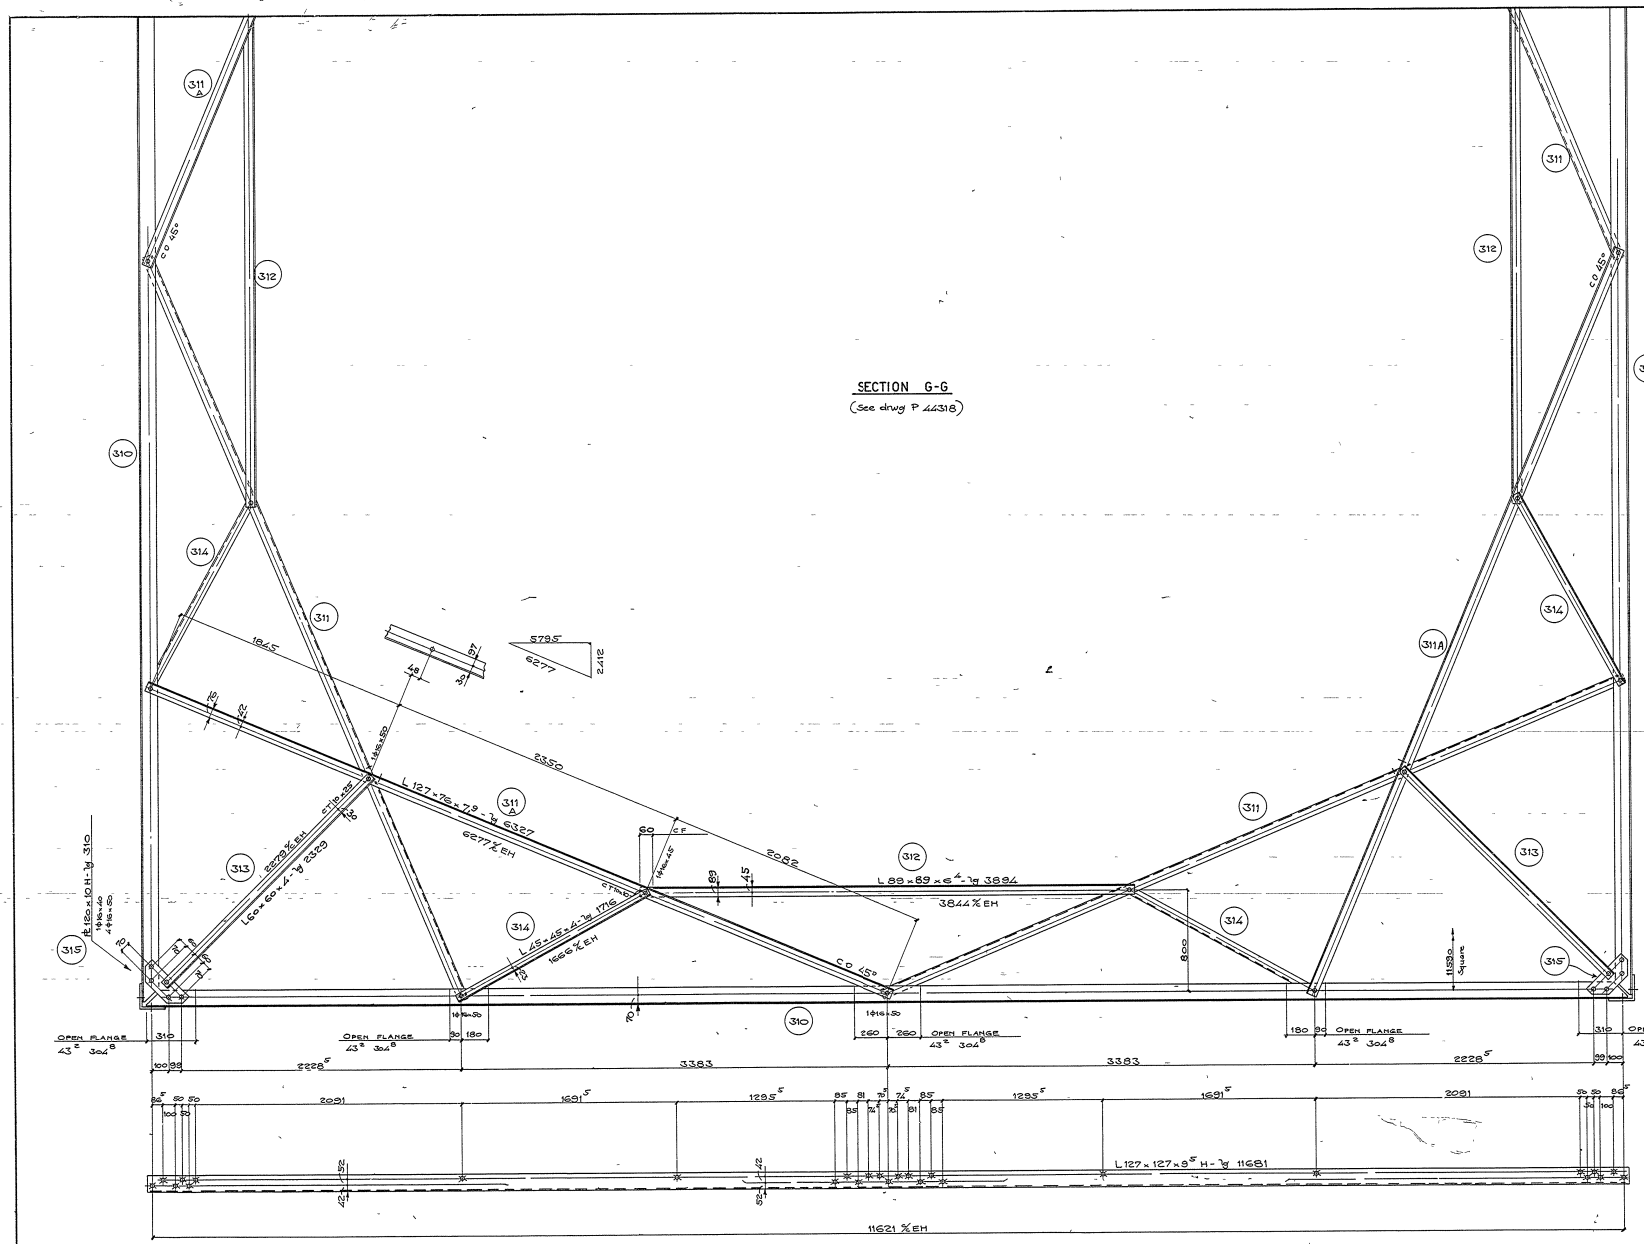
SECTION G-G
(See drwg P 44318)
311
312
310
314
313
315
311A
Co 45°
L 127×76×7.9 - 7g 6327
6277 %EH
L 89×89×8 - 7g 3894
3844 %EH
L 60×60×4 - 7g 2329
2329 %EH
L 45×45×4.5 - 7g 1776
1666 %EH
L 127×127×9.5 H - 7g 11681
11621 %EH
OPEN FLANGE
43 = 304 S
2228.5
3383
2091
1691.5
1295.5
5795
6277
2412
8350
8082
11530 Square
TOTAL BOLTS
Φ16×40 = 4
" 45 = 8
" 50 = 32
~ NOTES ~
1- All members marked with "H" letter are of high tensile steel -
2- All members without mark "H" letter are of standard steel -
3- All bolts to be of high tensile steel and to be complete with spring washers, see table OT 9956 -
4- All material to be hot dip galvanized after fabrication -
5- For body ext see drwg P 44318 -
Φ17 mm dia holes for 16mm dia bolts - cut edge 25mm unless otherwise noted -
" " " " 30 " " " " 30 " " " "
DD 10650
ΙΔΙΟΚΤΗΣΙΑ ΔΕΗ
Bell 13165
Bell 13170
Bell 10650
310 ~ 315
C
SAE
SOCIETÀ ANONIMA ELETTRIFICAZIONE
MILANO
PUBLIC POWER CORPORATION
GREECE
380kV Acheloos-Athens Trans Line
380 kV Salonica-Ptolemais & Rallini Lavrion
TYPE "T5" ANGLE STRAIN TWR
~ SECTION G-G ~ FOR BASE + 8 (4+16)
Disegnatore SPREAFICO SCALA: 1:15 DATE April 1968
Vista
Controllo
P. 44316 a b c d e