


Διακριτικός αριθμός εξαρτήματος : TR-18/05  
Item identification number : TR-18/05

ΕΝΔΕΙΚΤΙΚΟ ΣΧΕΔΙΟ  
INDICATIVE DRAWING

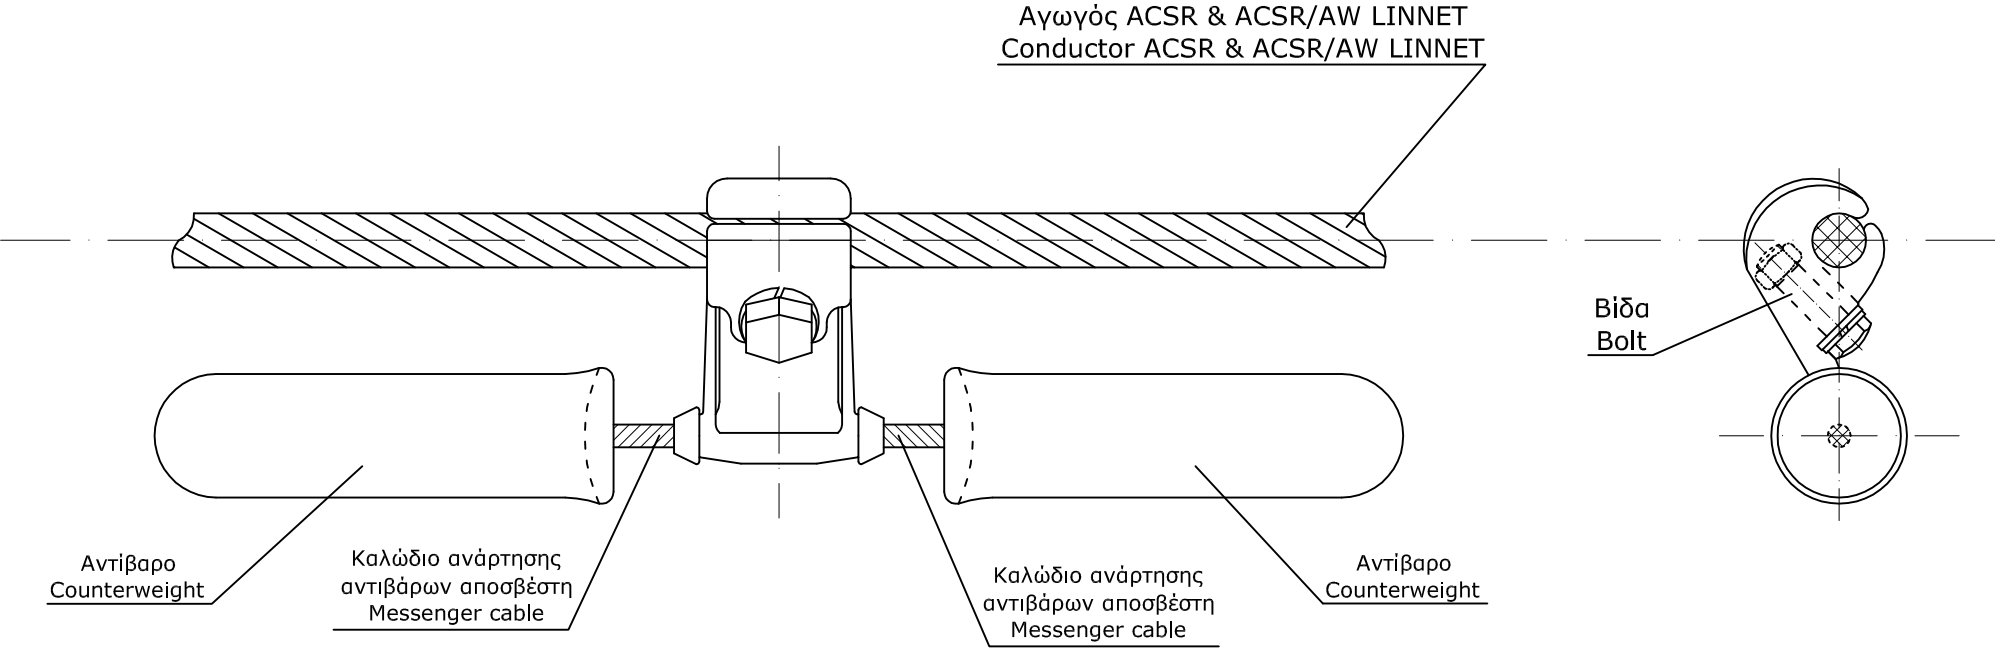

Η μελέτη των αποσβεστών ταλάντωσης θα είναι σύμφωνη με την Τεχνική Προδιαγραφή TR-18.  
The design of the vibration dampers shall be in accordance with the Technical Specification TR-18.

ΣΧΕΔΙΑΣΗ	ΜΕΛΕΤΗ	ΕΛΕΓΧΟΣ	ΕΓΚΡΙΣΗ	ΗΜΕΡΟΜΗΝΙΑ
Κ.ΚΥΡΙΑΚΟΥΛΙΑΣ	Κ.ΚΥΡΙΑΚΟΥΛΙΑΣ	Ε.ΚΟΡΚΑ	Μ.ΚΟΡΩΝΙΩΤΑΚΗΣ	08.02.07
<b>ΔΕΗ ΑΕ</b> ΔΙΕΥΘΥΝΣΗ ΝΕΩΝ ΕΡΓΩΝ ΜΕΤΑΦΟΡΑΣ Τομέας Ηλεκτρολογικών Μελετών Εξοπλισμού & Καλωδιακών Γ.Μ.			ΑΠΟΣΒΕΣΤΗΣ ΤΑΛΑΝΤΩΣΕΩΝ ΤΥΠΟΥ STOCKBRIDGE ΓΙΑ ΑΓΩΓΟ ACSR ΚΑΙ ACSR/AW LINNET Γ.Μ.150 kV STOCKBRIDGE TYPE VIBRATION DAMPER FOR CONDUCTOR ACSR & ACSR/AW LINNET OF 150kV T.L. ΑΡ. ΣΧΕΔΙΟΥ: DRAWING No.: <b>TR-18/05</b> Ανευ κλίμακος No scale	