ΣΧΕΔΙΑΣΤΗΚΕ	ΕΛΕΓΧΘΗΚΕ	ΕΓΚΡΙΘΗΚΕ		ΕΛΕΓΧΘΗΚΕ	ΕΓΚΡΙΘΗΚΕ	
ΕΛΛΗΝΙΚΗ	ΑΛΓΟΡΙΘΜΙΚΗ	Γ.ΓΙΩΡΚΑ		ΑΛΓΟΡΙΘΜΙΚΗ	Γ.ΓΙΩΡΚΑ	

Α.Δ.Μ.Η.Ε. ΔΙΕΘΝΕΥΝΣΗ ΗΛΕΚΤΡΟΝΟΜΗΣΗΣ ΜΕΤΑΦΟΡΑΣ ΤΟΜΕΑΣ ΕΡΓΩΝ ΠΟΛ. ΜΗΧ. Υ/Σ ΚΥ.Τ.Π. | **3761Θ-2** (χαρτόνι 4 κομμ.)

Υ/Σ ΠΟΛΥΥΠΟΤΑΜΟΥ 150/20kV
ΔΙΑΤΟΜΕΣ ΜΕΛΕΤΗΣ &
ΟΨΗ ΟΠΛΙΣΜΕΝΟΥ ΕΠΙΧΩΜΑΤΟΣ

ΣΧΕΔΙΑΣΤΗΚΕ	ΕΛΕΓΧΘΗΚΕ	ΕΓΚΡΙΘΗΚΕ	ΗΜΕΡ/ΝΙΑ: 1:100
ΕΛΛΗΝΙΚΗ	ΑΛΓΟΡΙΘΜΙΚΗ	Γ.ΓΙΩΡΚΑ	14-06-2019

ΑΝΑΘΕΩΡΗΣΕΙΣ						
ΑΑ	ΣΧΕΔΙΑΣΤΗΚΕ	ΕΛΕΓΧΘΗΚΕ	ΕΓΚΡΙΘΗΚΕ	ΗΜΕΡ.
1	ΕΛΛΗΝΙΚΗ	ΑΛΓΟΡΙΘΜΙΚΗ	Γ.ΓΙΩΡΚΑ	18-06-2019
	Λοιπά βασικά τοπογραφικά όρια ακριβείας, ιδιοκτησιακά όρια τεμαχίων & ιδιοκτησίες τρίτων αναγράφθηκαν			
2	Επέκταση και αλλαγή κάθετ τομέων στην κατασκευή τοιχείο του ΥΣ			29-07-2019
	ΕΛΛΗΝΙΚΗ	ΑΛΓΟΡΙΘΜΙΚΗ	Γ.ΓΙΩΡΚΑ	

1 2 3

ΣΧΕΤΙΚΑ ΣΧΕΔΙΑ
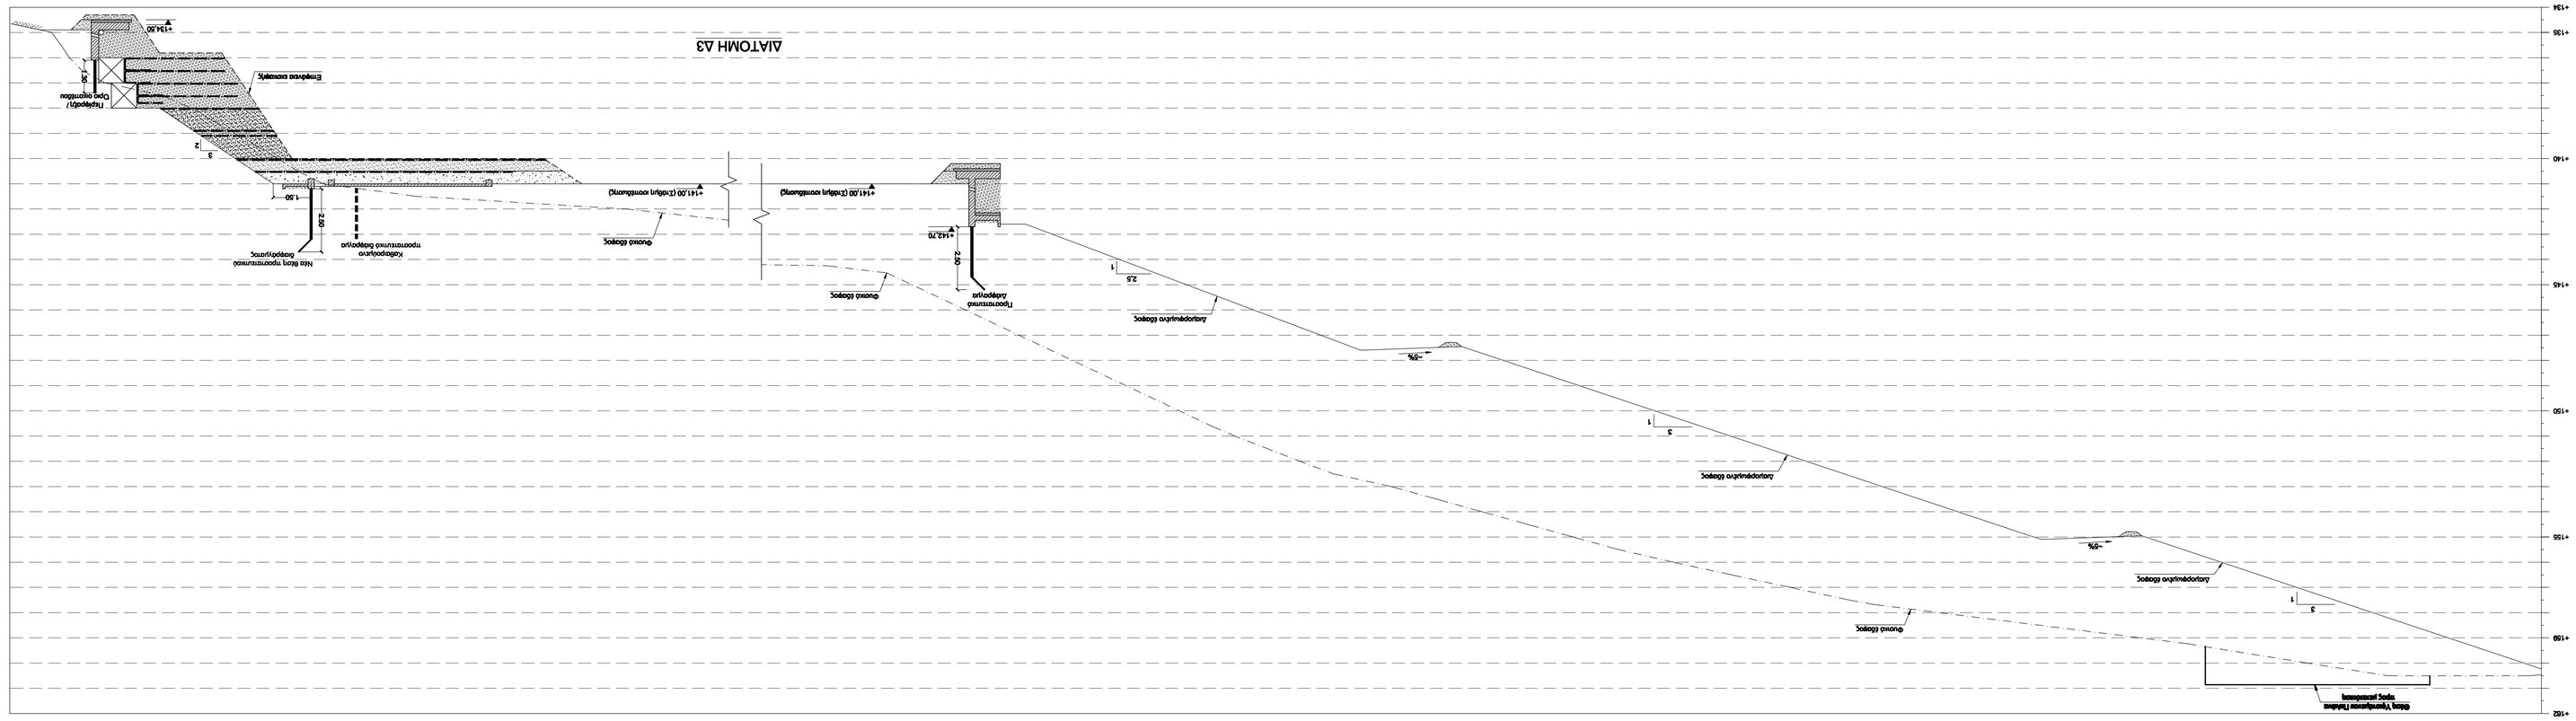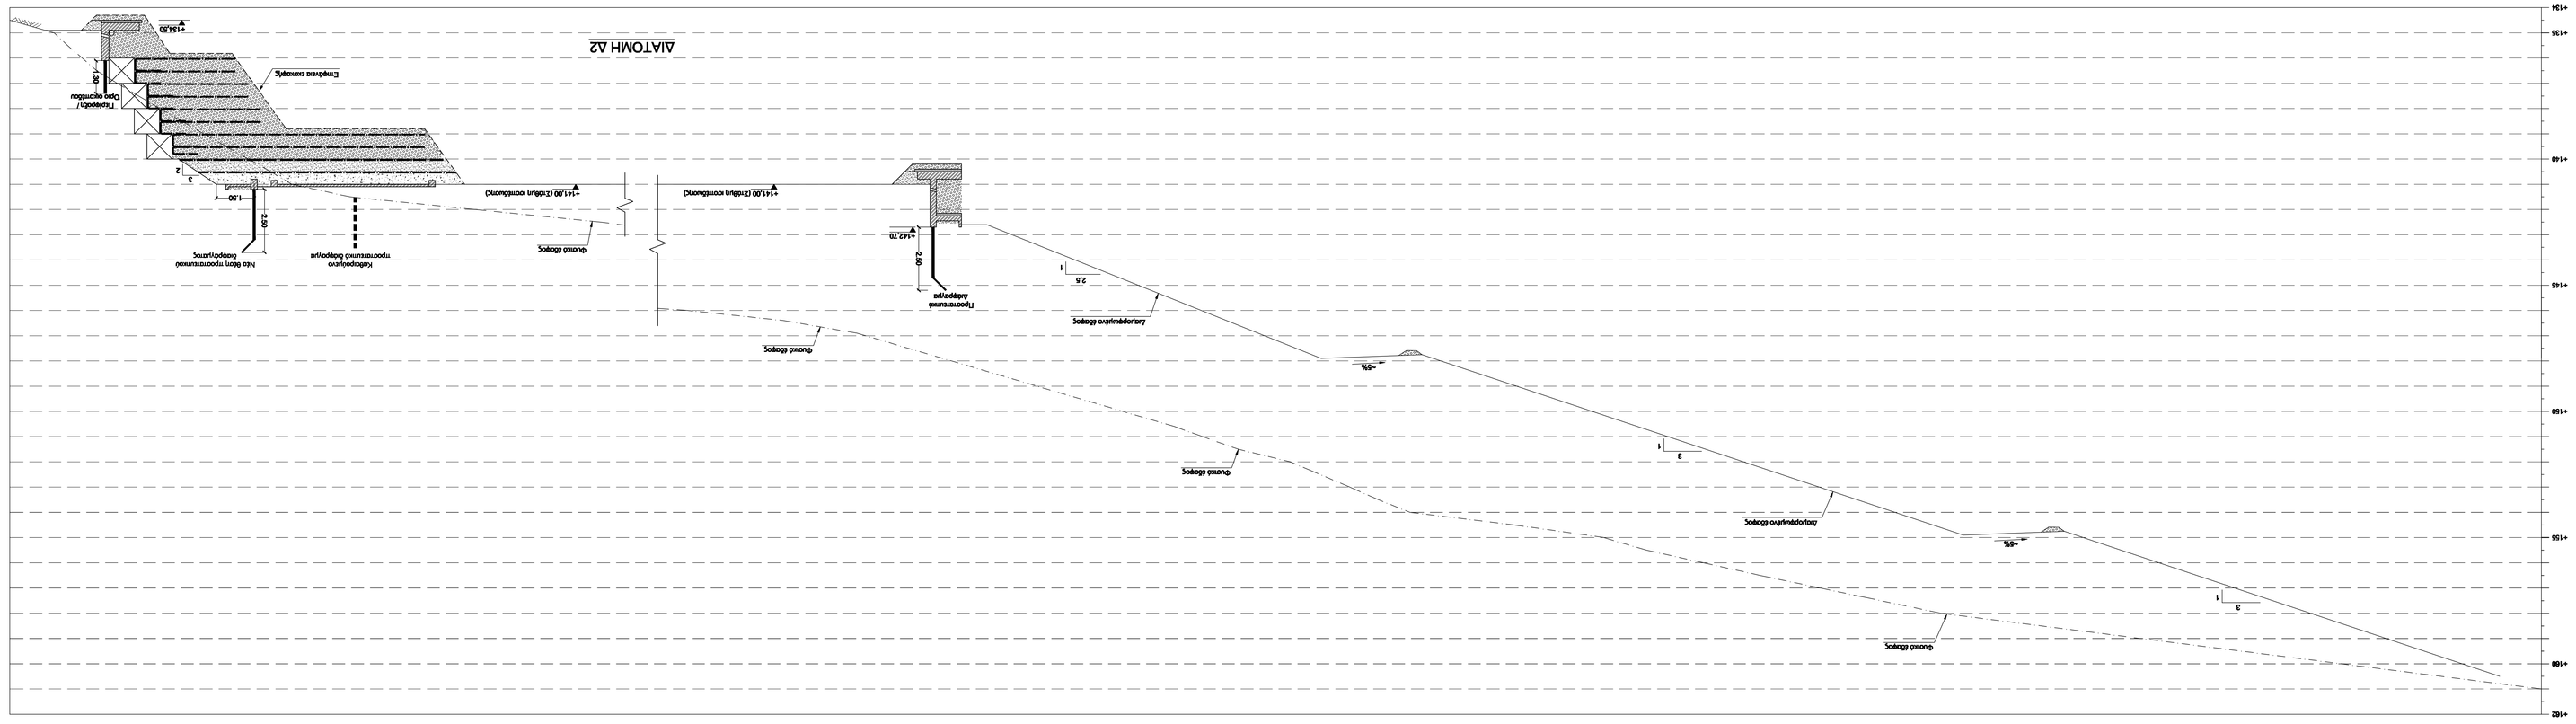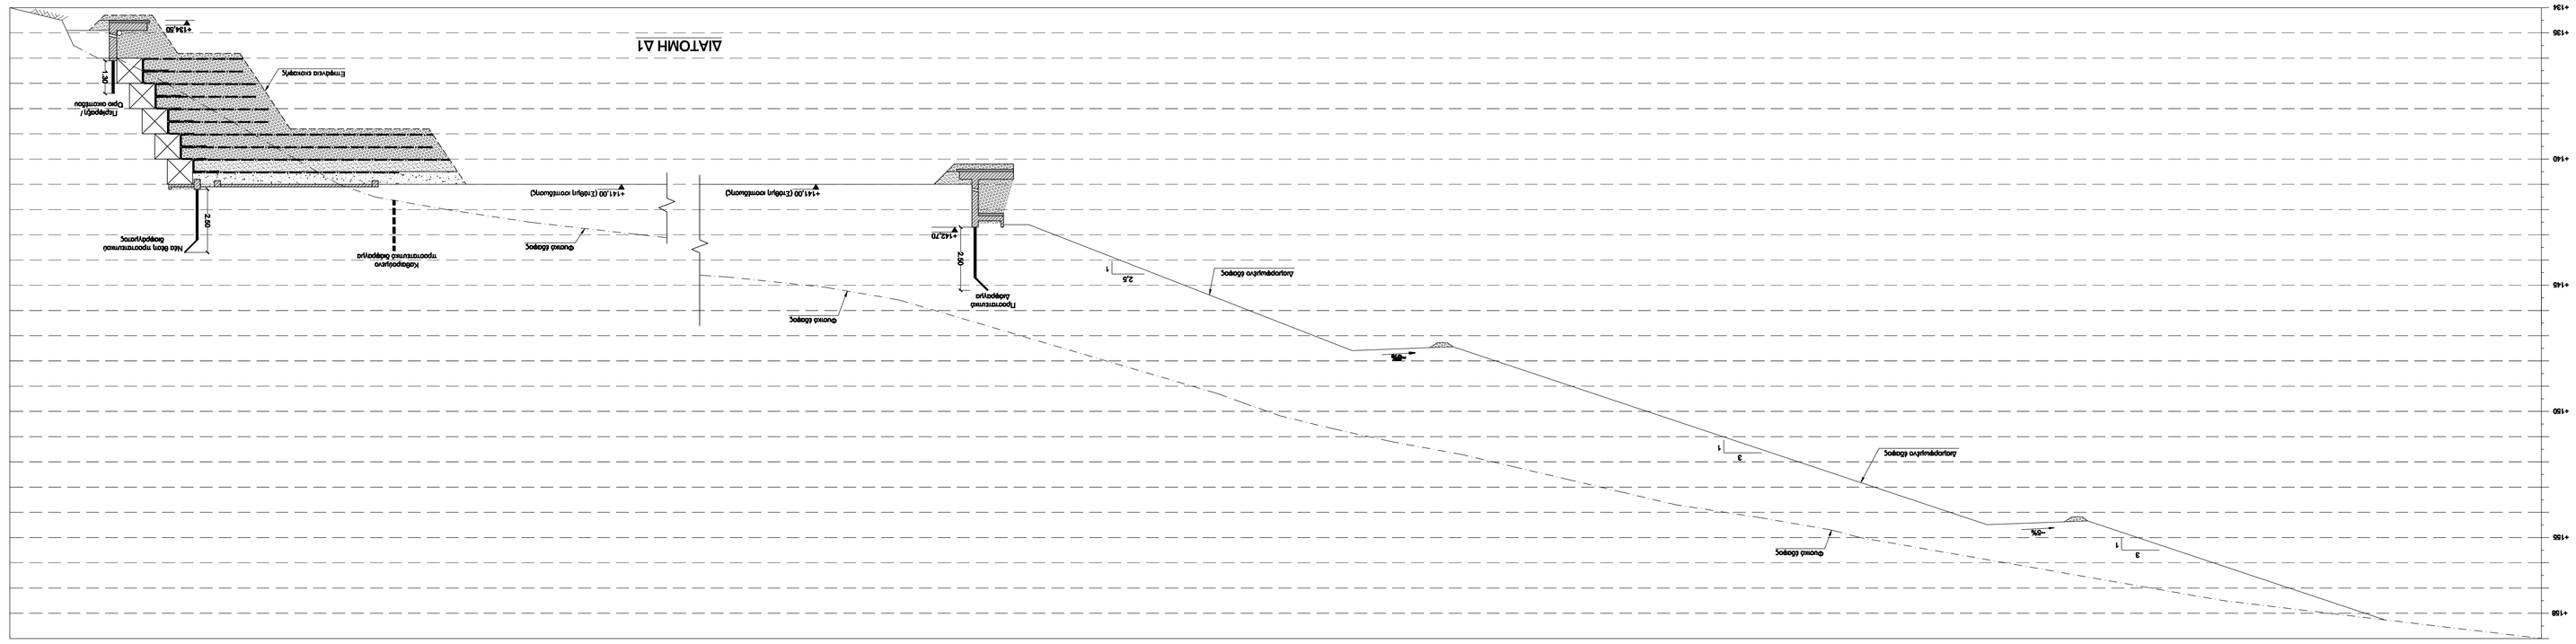
ΑΡΙΘΜΟΣΣΧ	ΤΙΤΛΟΣ
3761Θ-1	Γενικό Διάγραμμα
3761Θ-3	Τυπικές Διατομές
3761Θ-4	Λεπτομέρειες - Τομές (φύλλο 2)
3761Θ-5	Διαδοτικοί τοίχοι αντιστήριξης
3761Θ-6	Κύκλοι Ελάχιστων Κάτοψη Ισοτύπου