



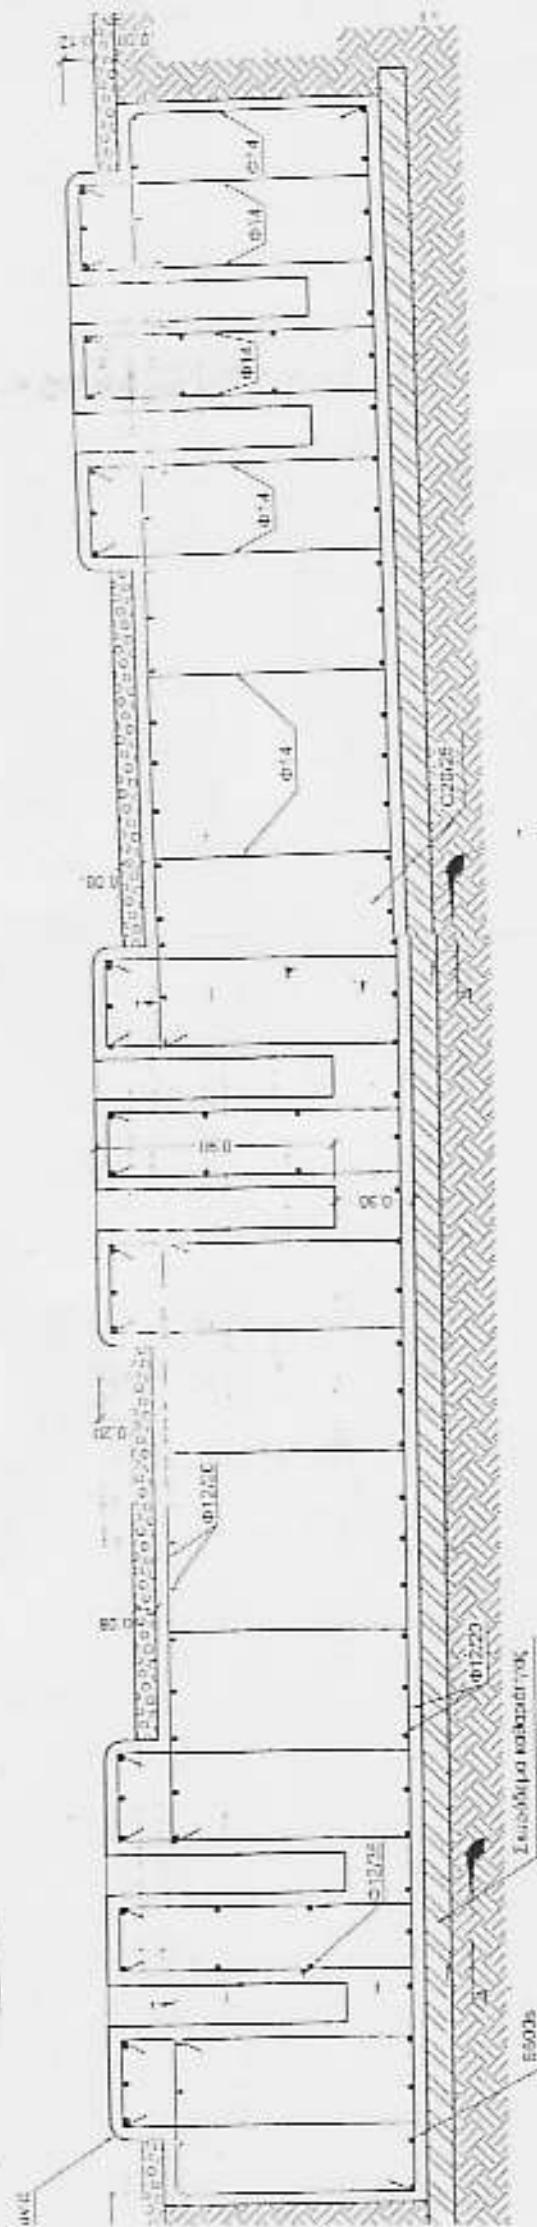



TOMH A-A

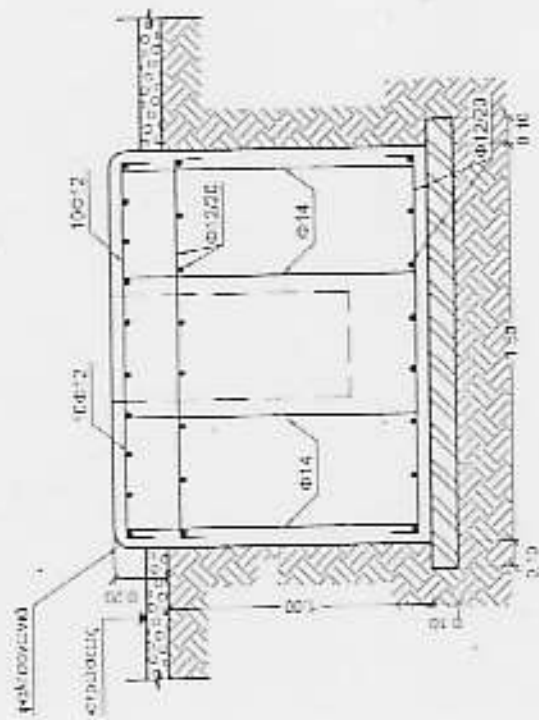


TOMH B-B

6x1

6x2

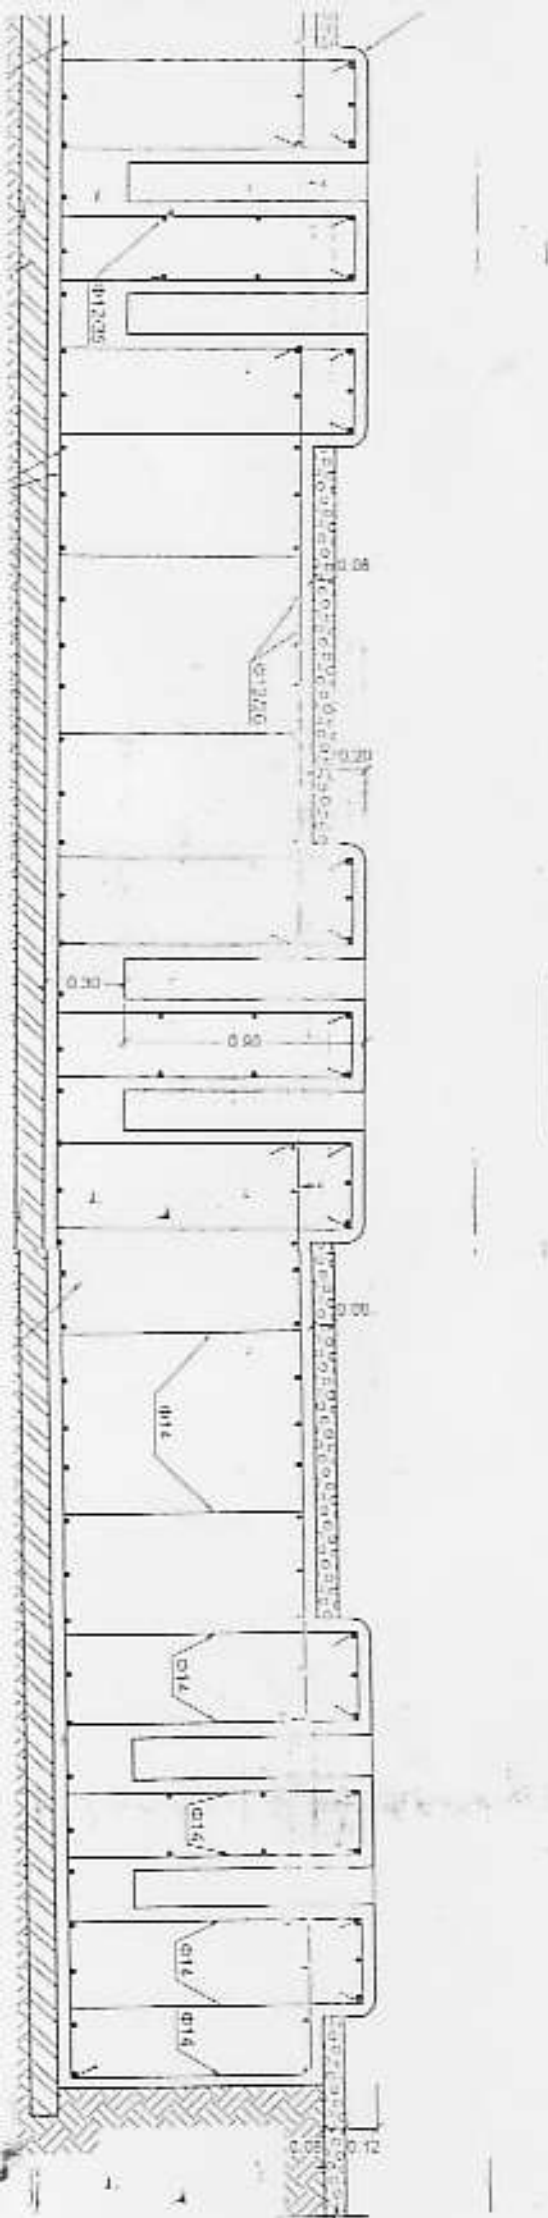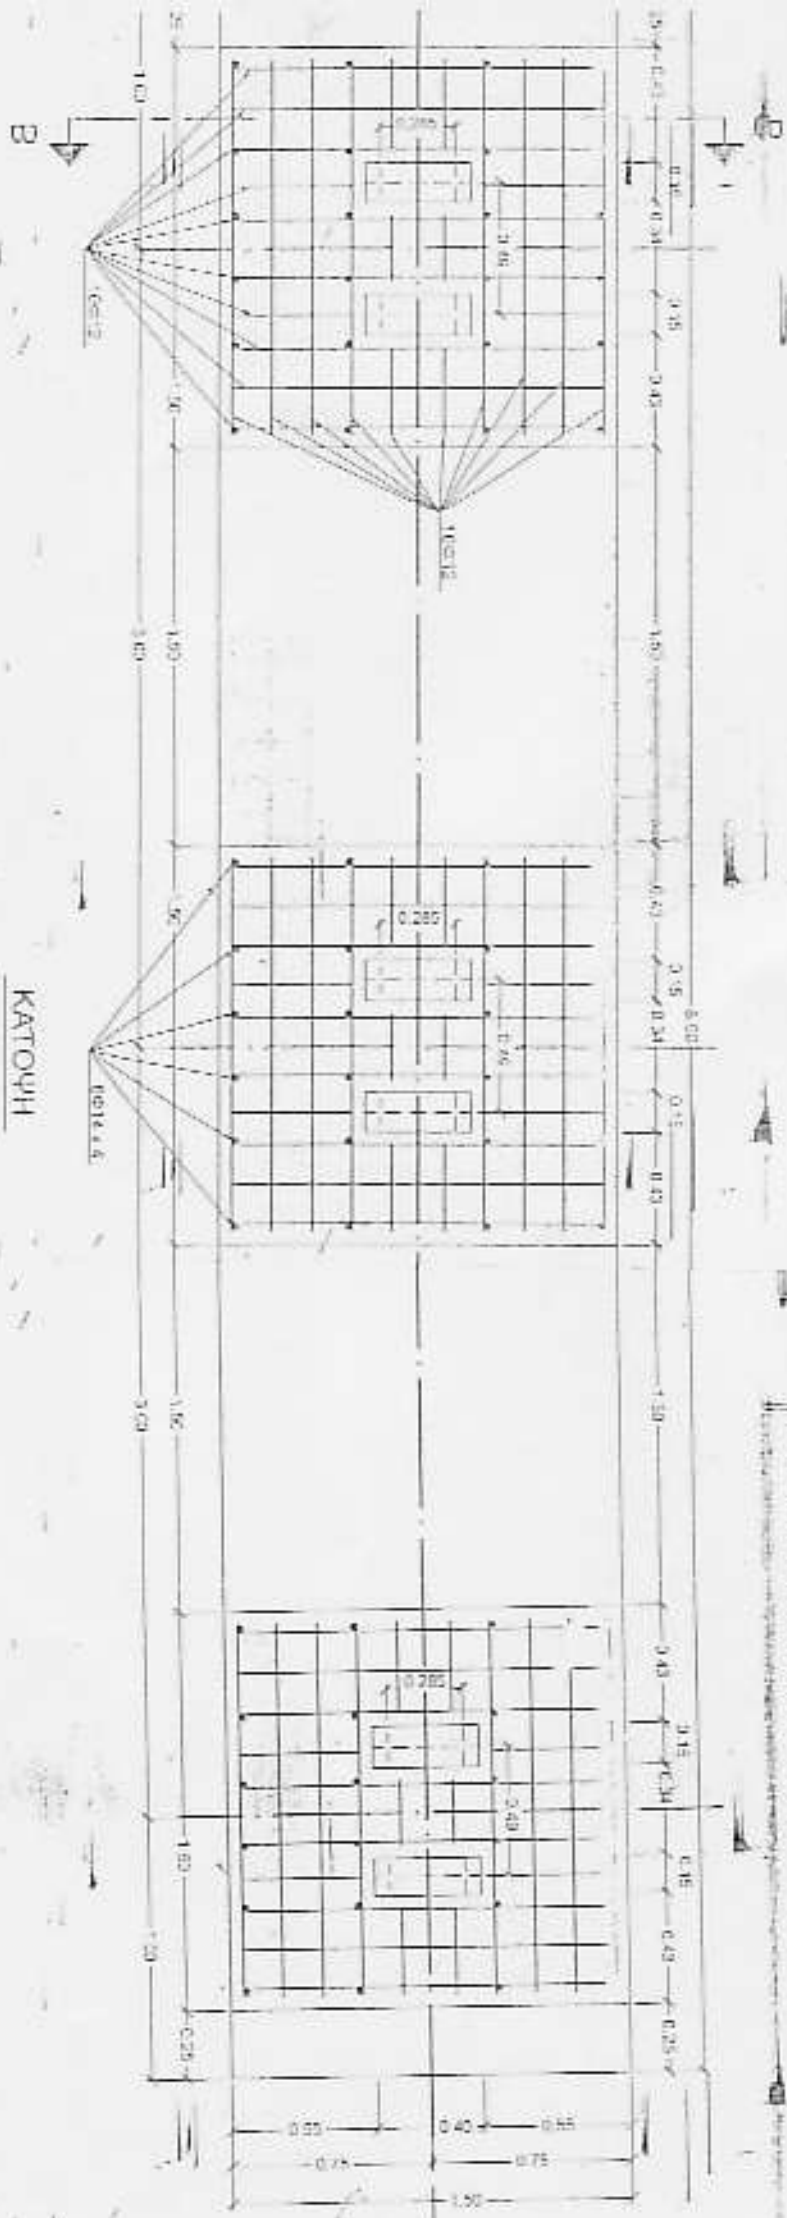

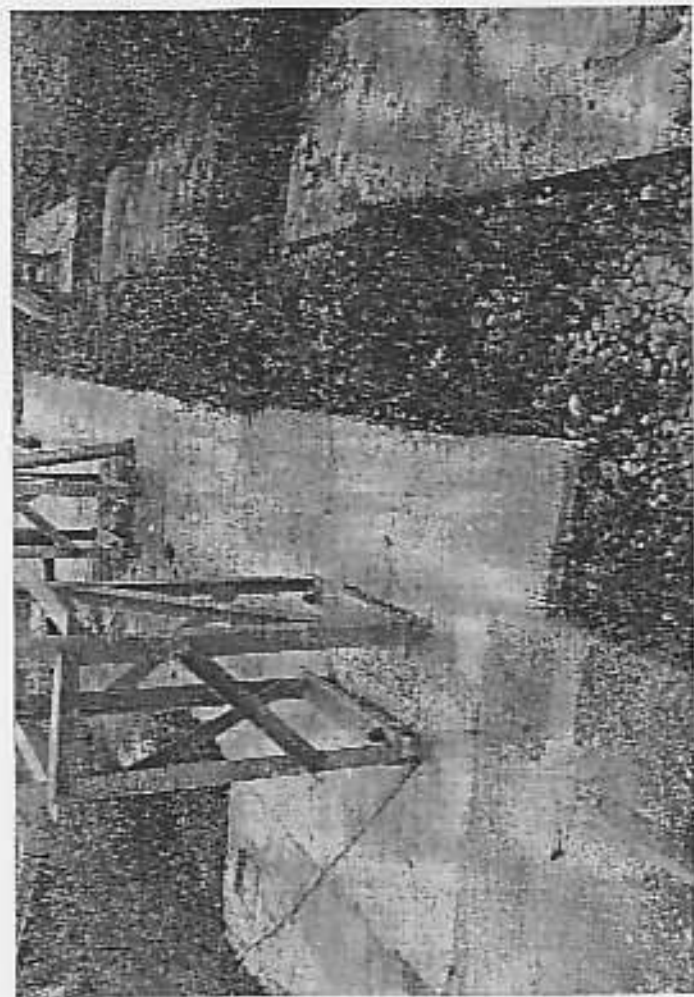

Τεθωρή κατασκευή

Υπόπλευρα κατασκευή

