


"Όλα τα Χαλύβδινα μέρη θα είναι επιμετωδισμένα "εν θερμώ"
All steel parts shall be hot dip galvanized

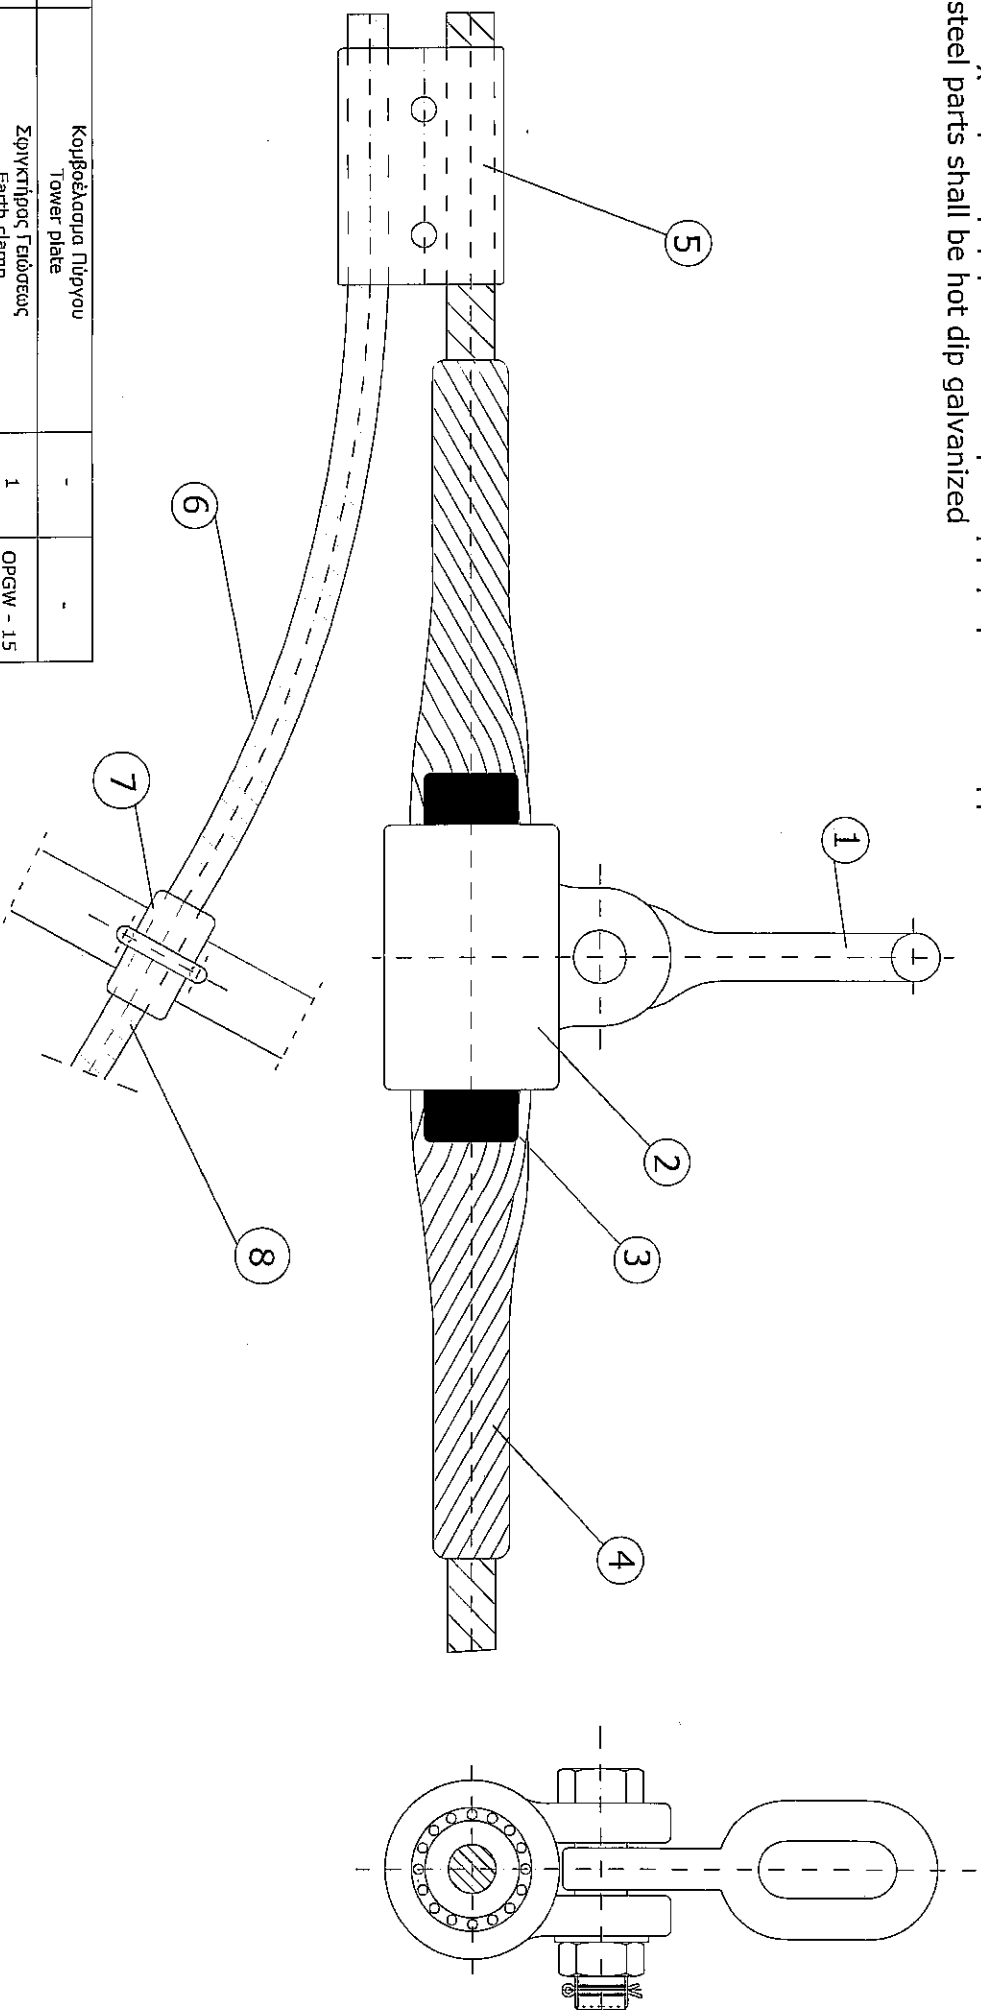

8	Κομβέλαιομα Πύργου Tower plate	-	-
7	Σφιγκτήρας Γείωσης Earth clamp	1	OPGW - 15
6	Αγωγός Γείωσης Earth clamp	1	-
5	Συνδετήρας Παράλληλων Αυλών Parallel groove clamp	1	OPGW - 14
4	Δομική Προδιαμορφωμένων Ραβδών Οπλισμού Set of Preformed Armor Rods	1	OPGW - 07
3	Νεοπρένιο Neoprene	1	OPGW - 06
2	Σφικτήρας ανάρτησης Suspension clamp	1	OPGW - 06
1	Σύνδεσμος κρίκος Eye tongue	1	OPGW - 07
item o/o	Περιγραφή Εξοπλισμών Fittings Description	Ποσότητα Quantity	Αρ. σχεδίου Drawing No.

ΣΧΕΔΙΑΣΗ	ΜΕΛΕΤΗ	ΕΛΕΓΧΟΣ	ΕΓΚΡΙΣΗ	ΗΜΕΡΟΜΗΝΙΑ
A.ΤΖΟΥΒΕΛΕΚΗΣ	Π.ΤΣΙΧΕΛΙΔΟΥ	Π.ΤΣΙΧΕΛΙΔΟΥ	Σ.ΚΑΛΑΦΑΤΗΣ	16.09.2015
ΑΔΜΗΗΕ ΑΕ ΔΙΕΥΘΥΝΣΗ ΝΕΩΝ ΕΡΓΩΝ ΜΕΤΑΦΟΡΑΣ Τμήμα Σχεδιασμού & Προδιαγραφών Ενδέρπων Γ.Μ.				
ΣΥΝΑΡΜΟΤΗ ΑΝΑΡΤΗΣΗΣ ΑΓΩΓΟΥ OPGW SUSPENSION ASSEMBLY FOR OPGW CONDUCTOR U.T.S. 70kN			ΑΡ. ΣΧΕΔΙΟΥ: DRAWING No.: OPGW-01A	
			Ανέυ κλίμακας No scale	